

ÀREA DE RECREATIVA
CUEVA DE LAS CALAVERAS

BENIDOLEIG	A.3.1
AYUNTAMIENTO DE BENIDOLEIG	07-2014
EMPLAZAMIENTO	1:5000



ÁREA DE RECREATIVA
CUEVA DE LAS CALAVERAS


BENIDOLEIG	A.3.2
AYUNTAMIENTO DE BENIDOLEIG	07-2014
CUENCAS VISUALES	1:5000





ÁREA DE RECREATIVA
CUEVA DE LAS CALAVERAS

BENIDOLEIG	A.3.3a
AYUNTAMIENTO DE BENIDOLEIG	07-2014
UNIDADES DE PAISJE	1:5000

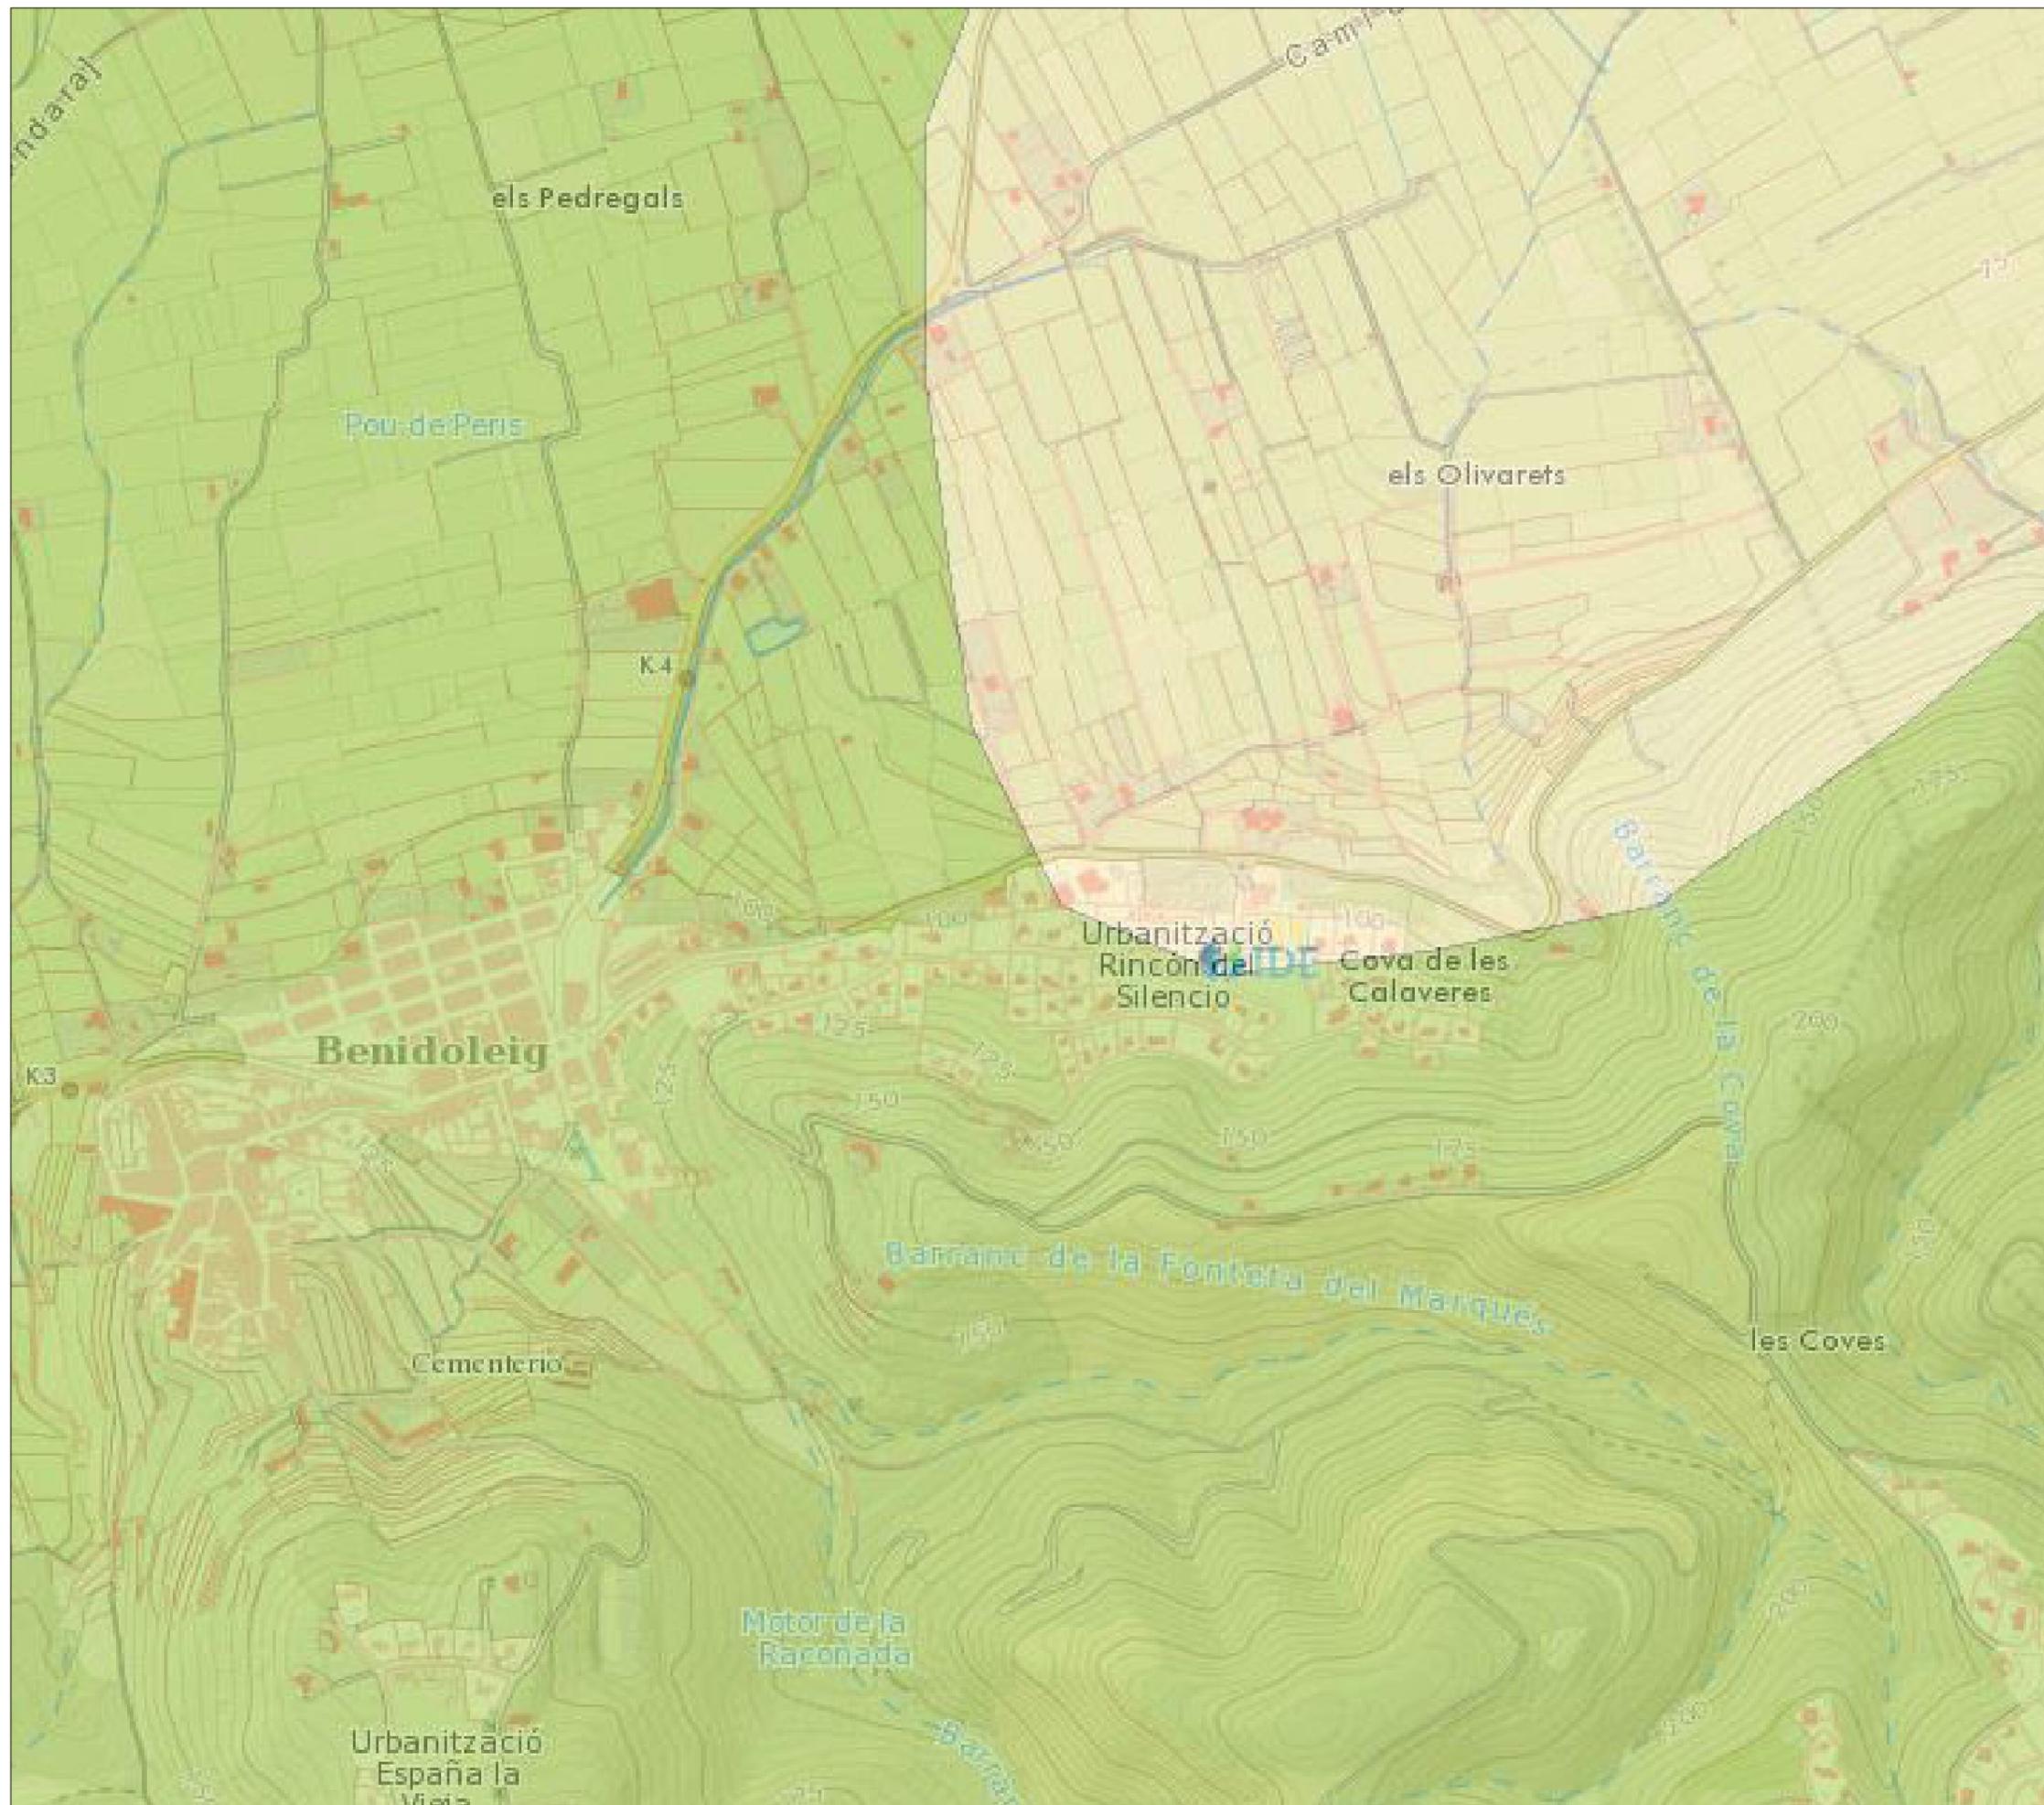


ÁREA DE RECREATIVA
CUEVA DE LAS CALAVERAS

BENIDOLEIG	A.3.3b
AYUNTAMIENTO DE BENIDOLEIG	07-2014
ATLAS PAISAJE	1:5000




ÀREA DE RECREATIVA
CUEVA DE LAS CALAVERAS

BENIDOLEIG	A.3.3c
AYUNTAMIENTO DE BENIDOLEIG	07-2014
UNIDADES PAISAJE PATIV	1:5000

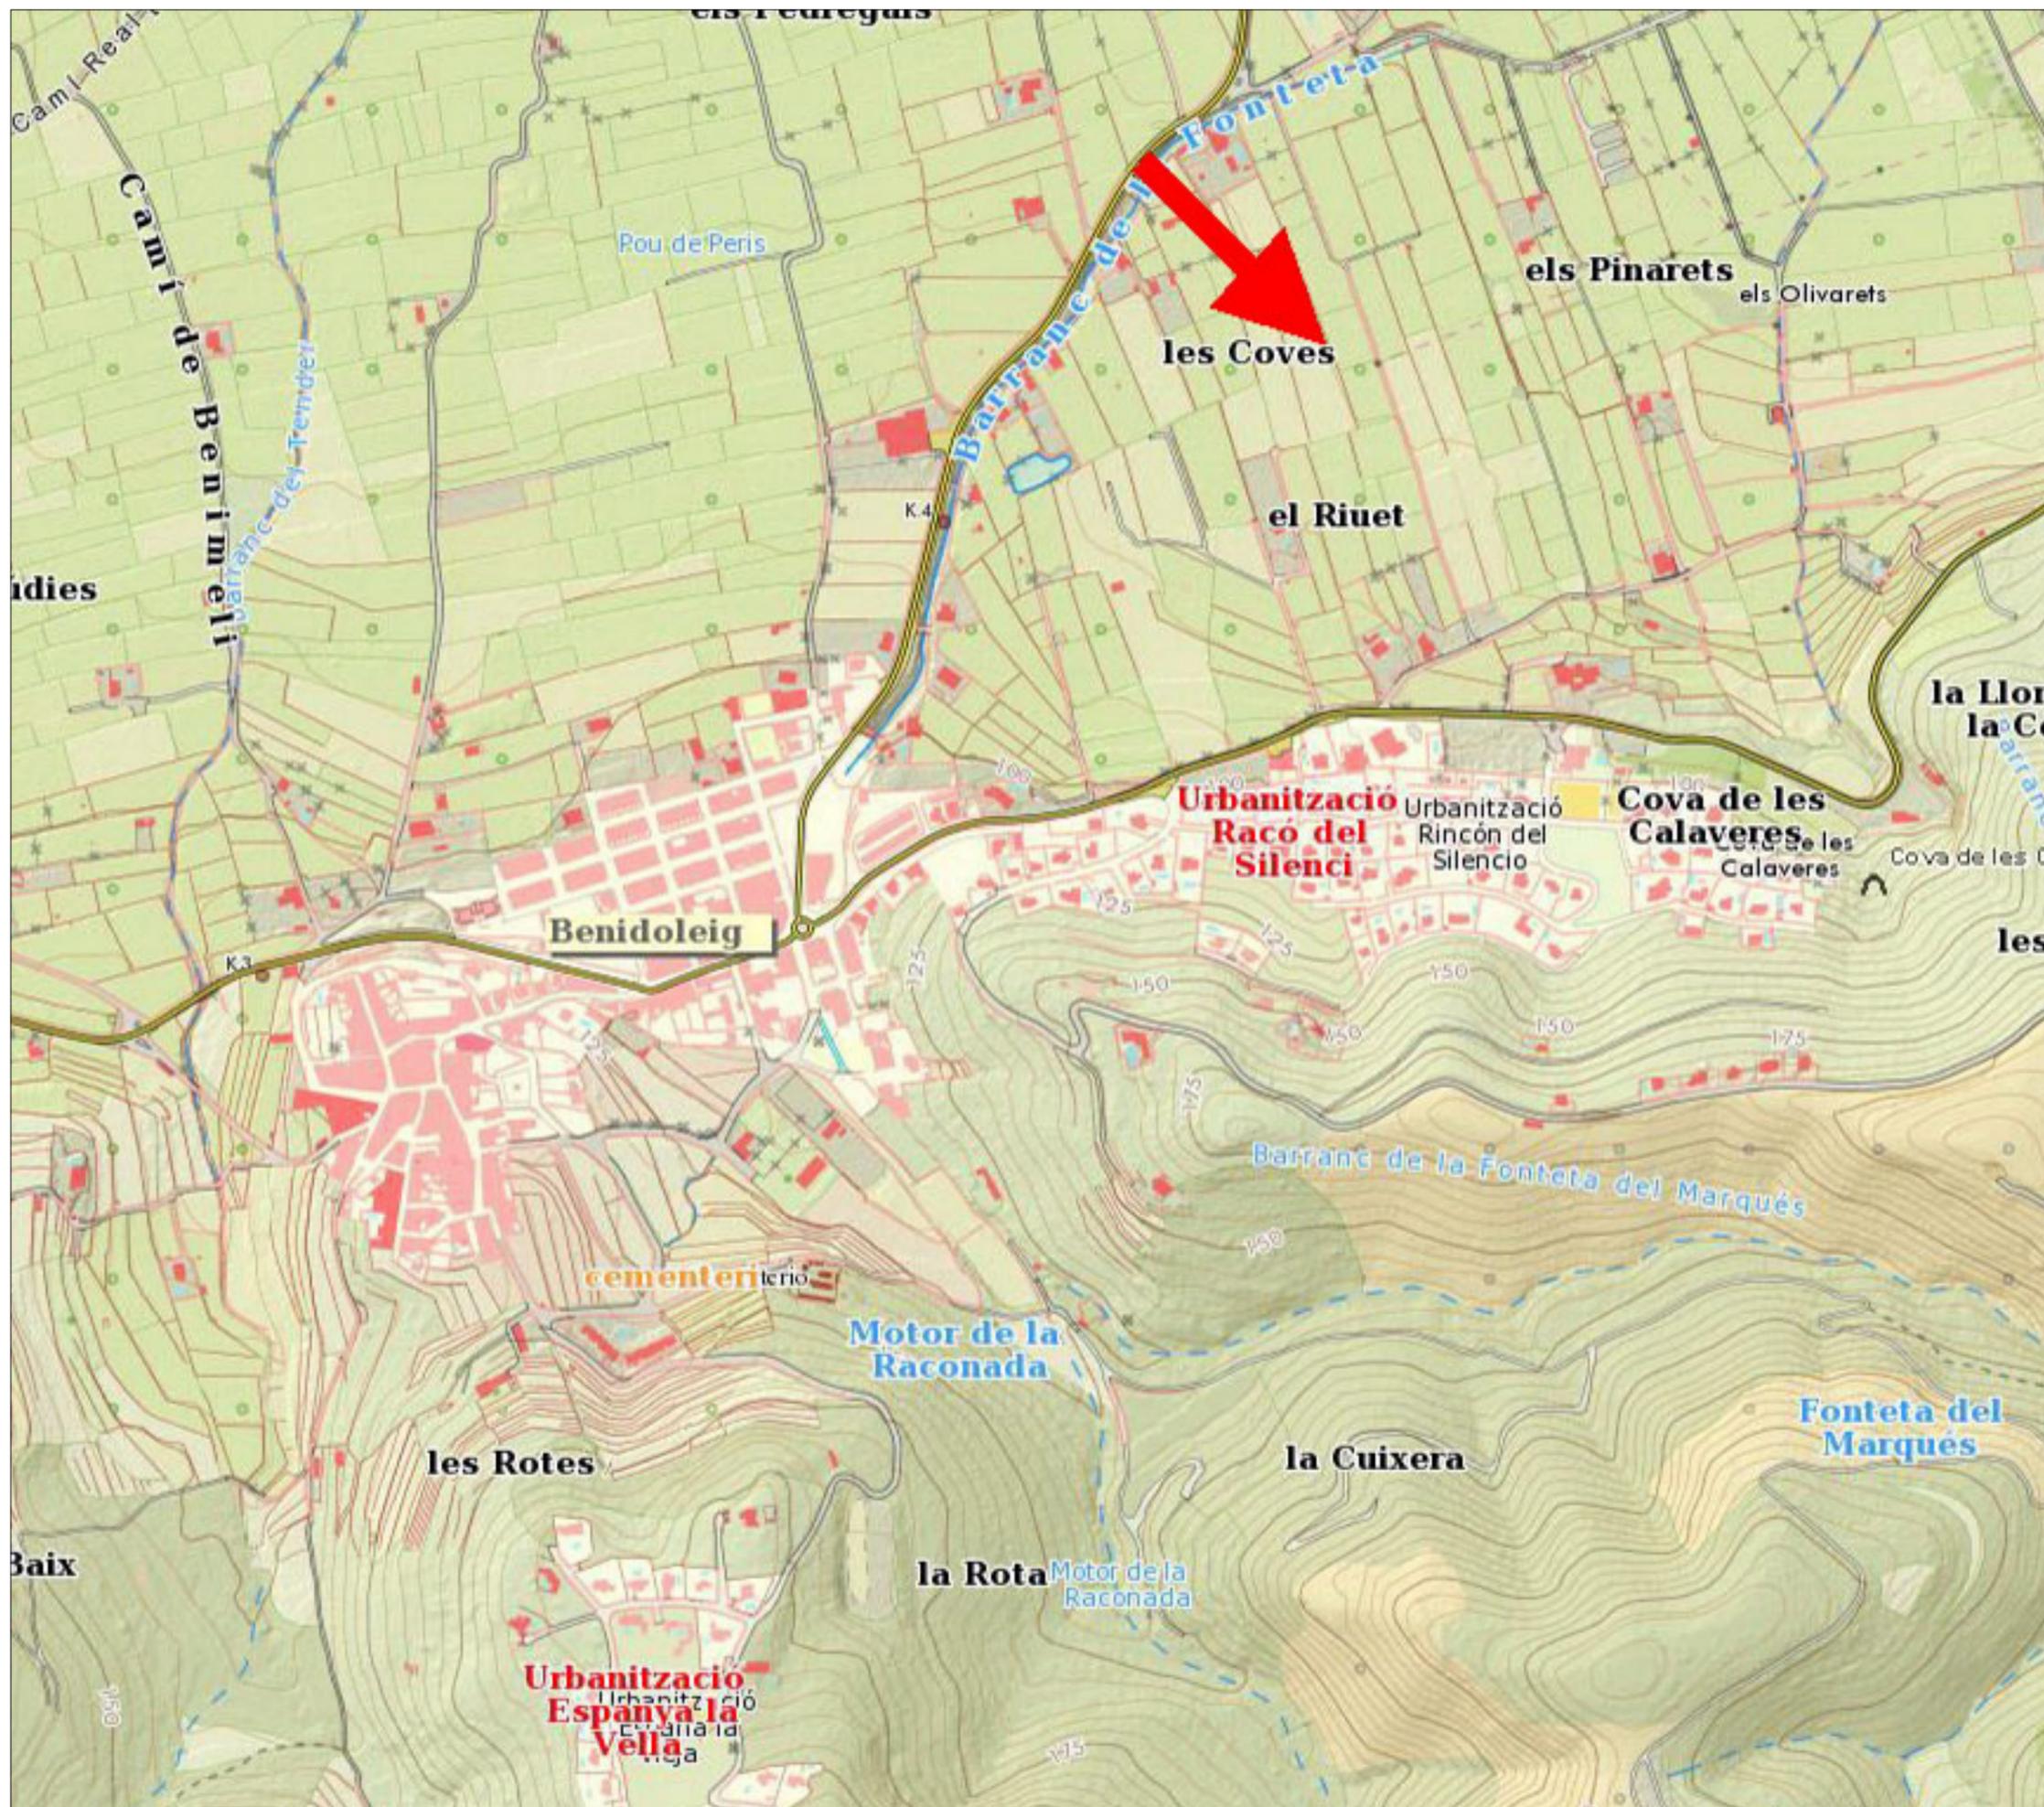


ÀREA DE RECREATIVA
CUEVA DE LAS CALAVERAS

BENIDOLEIG	A.3.4.a
AYUNTAMIENTO DE BENIDOLEIG	07-2014
PUNTOS DE OBSERVACIÓN	1:5000

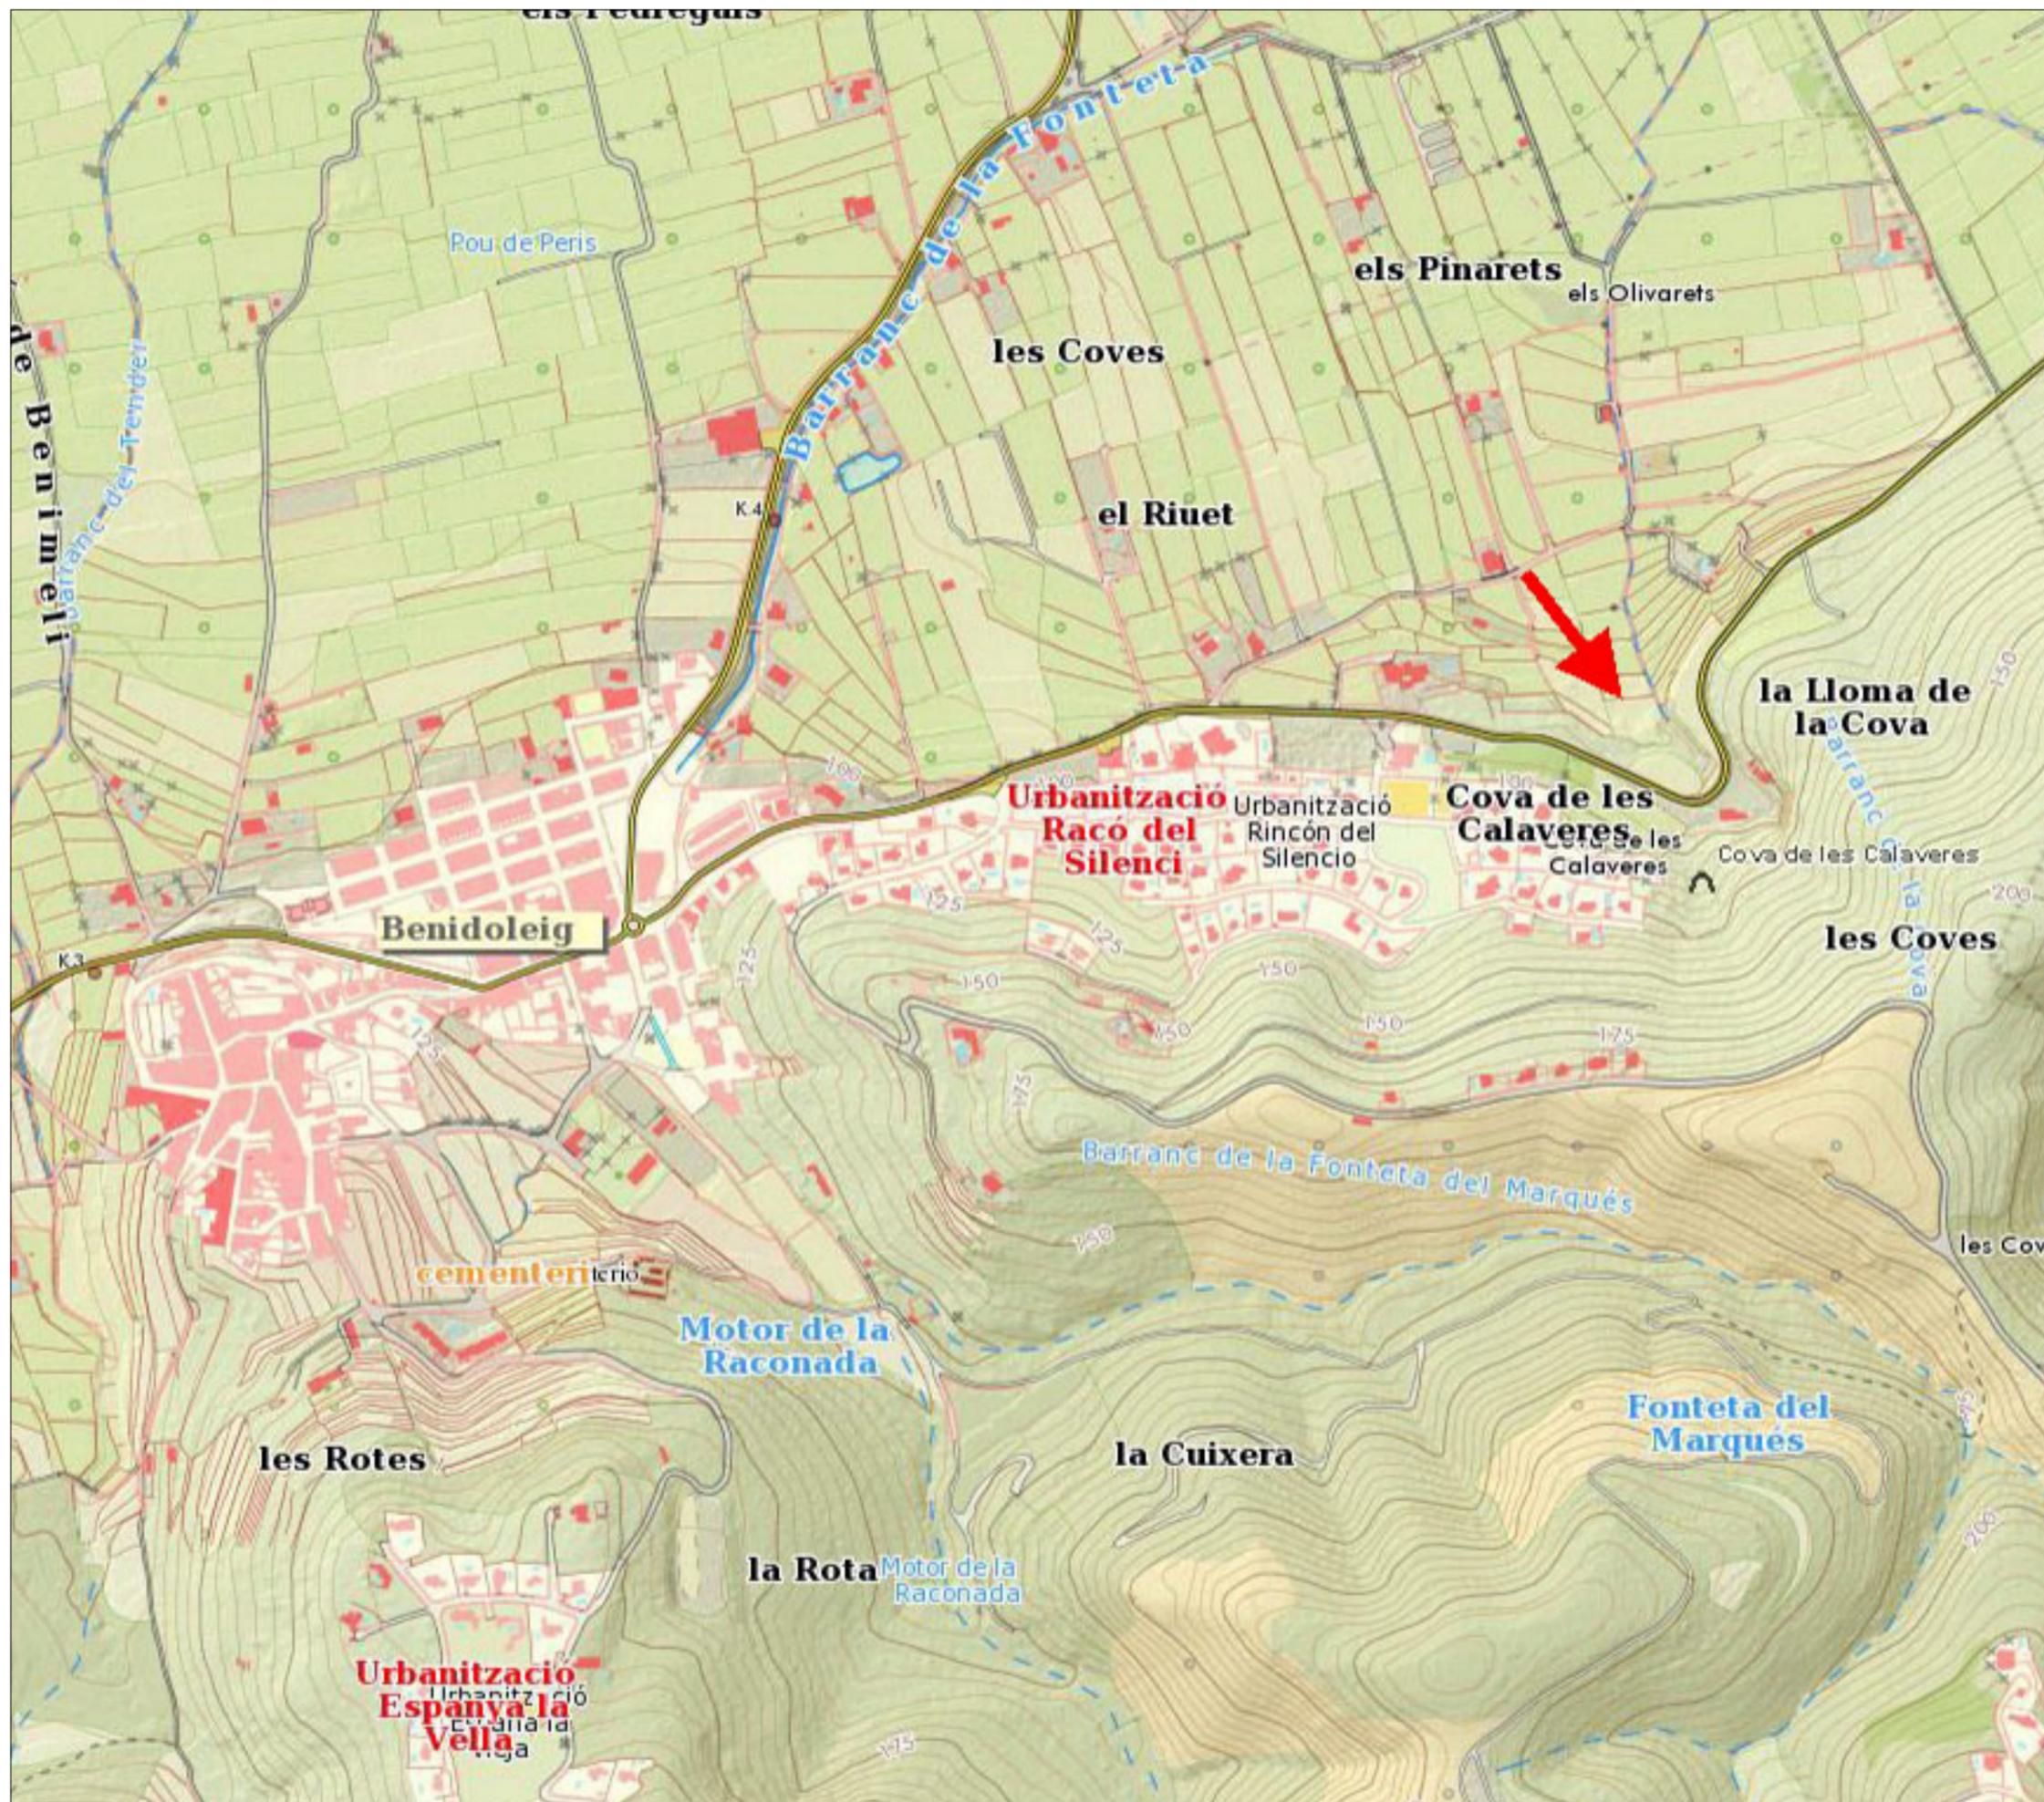

ÁREA DE RECREATIVA
CUEVA DE LAS CALAVERAS


BENIDOLEIG	A.3.4.b
AYUNTAMIENTO DE BENIDOLEIG	07-2014
PUNTOS DE OBSERVACIÓN	1:5000

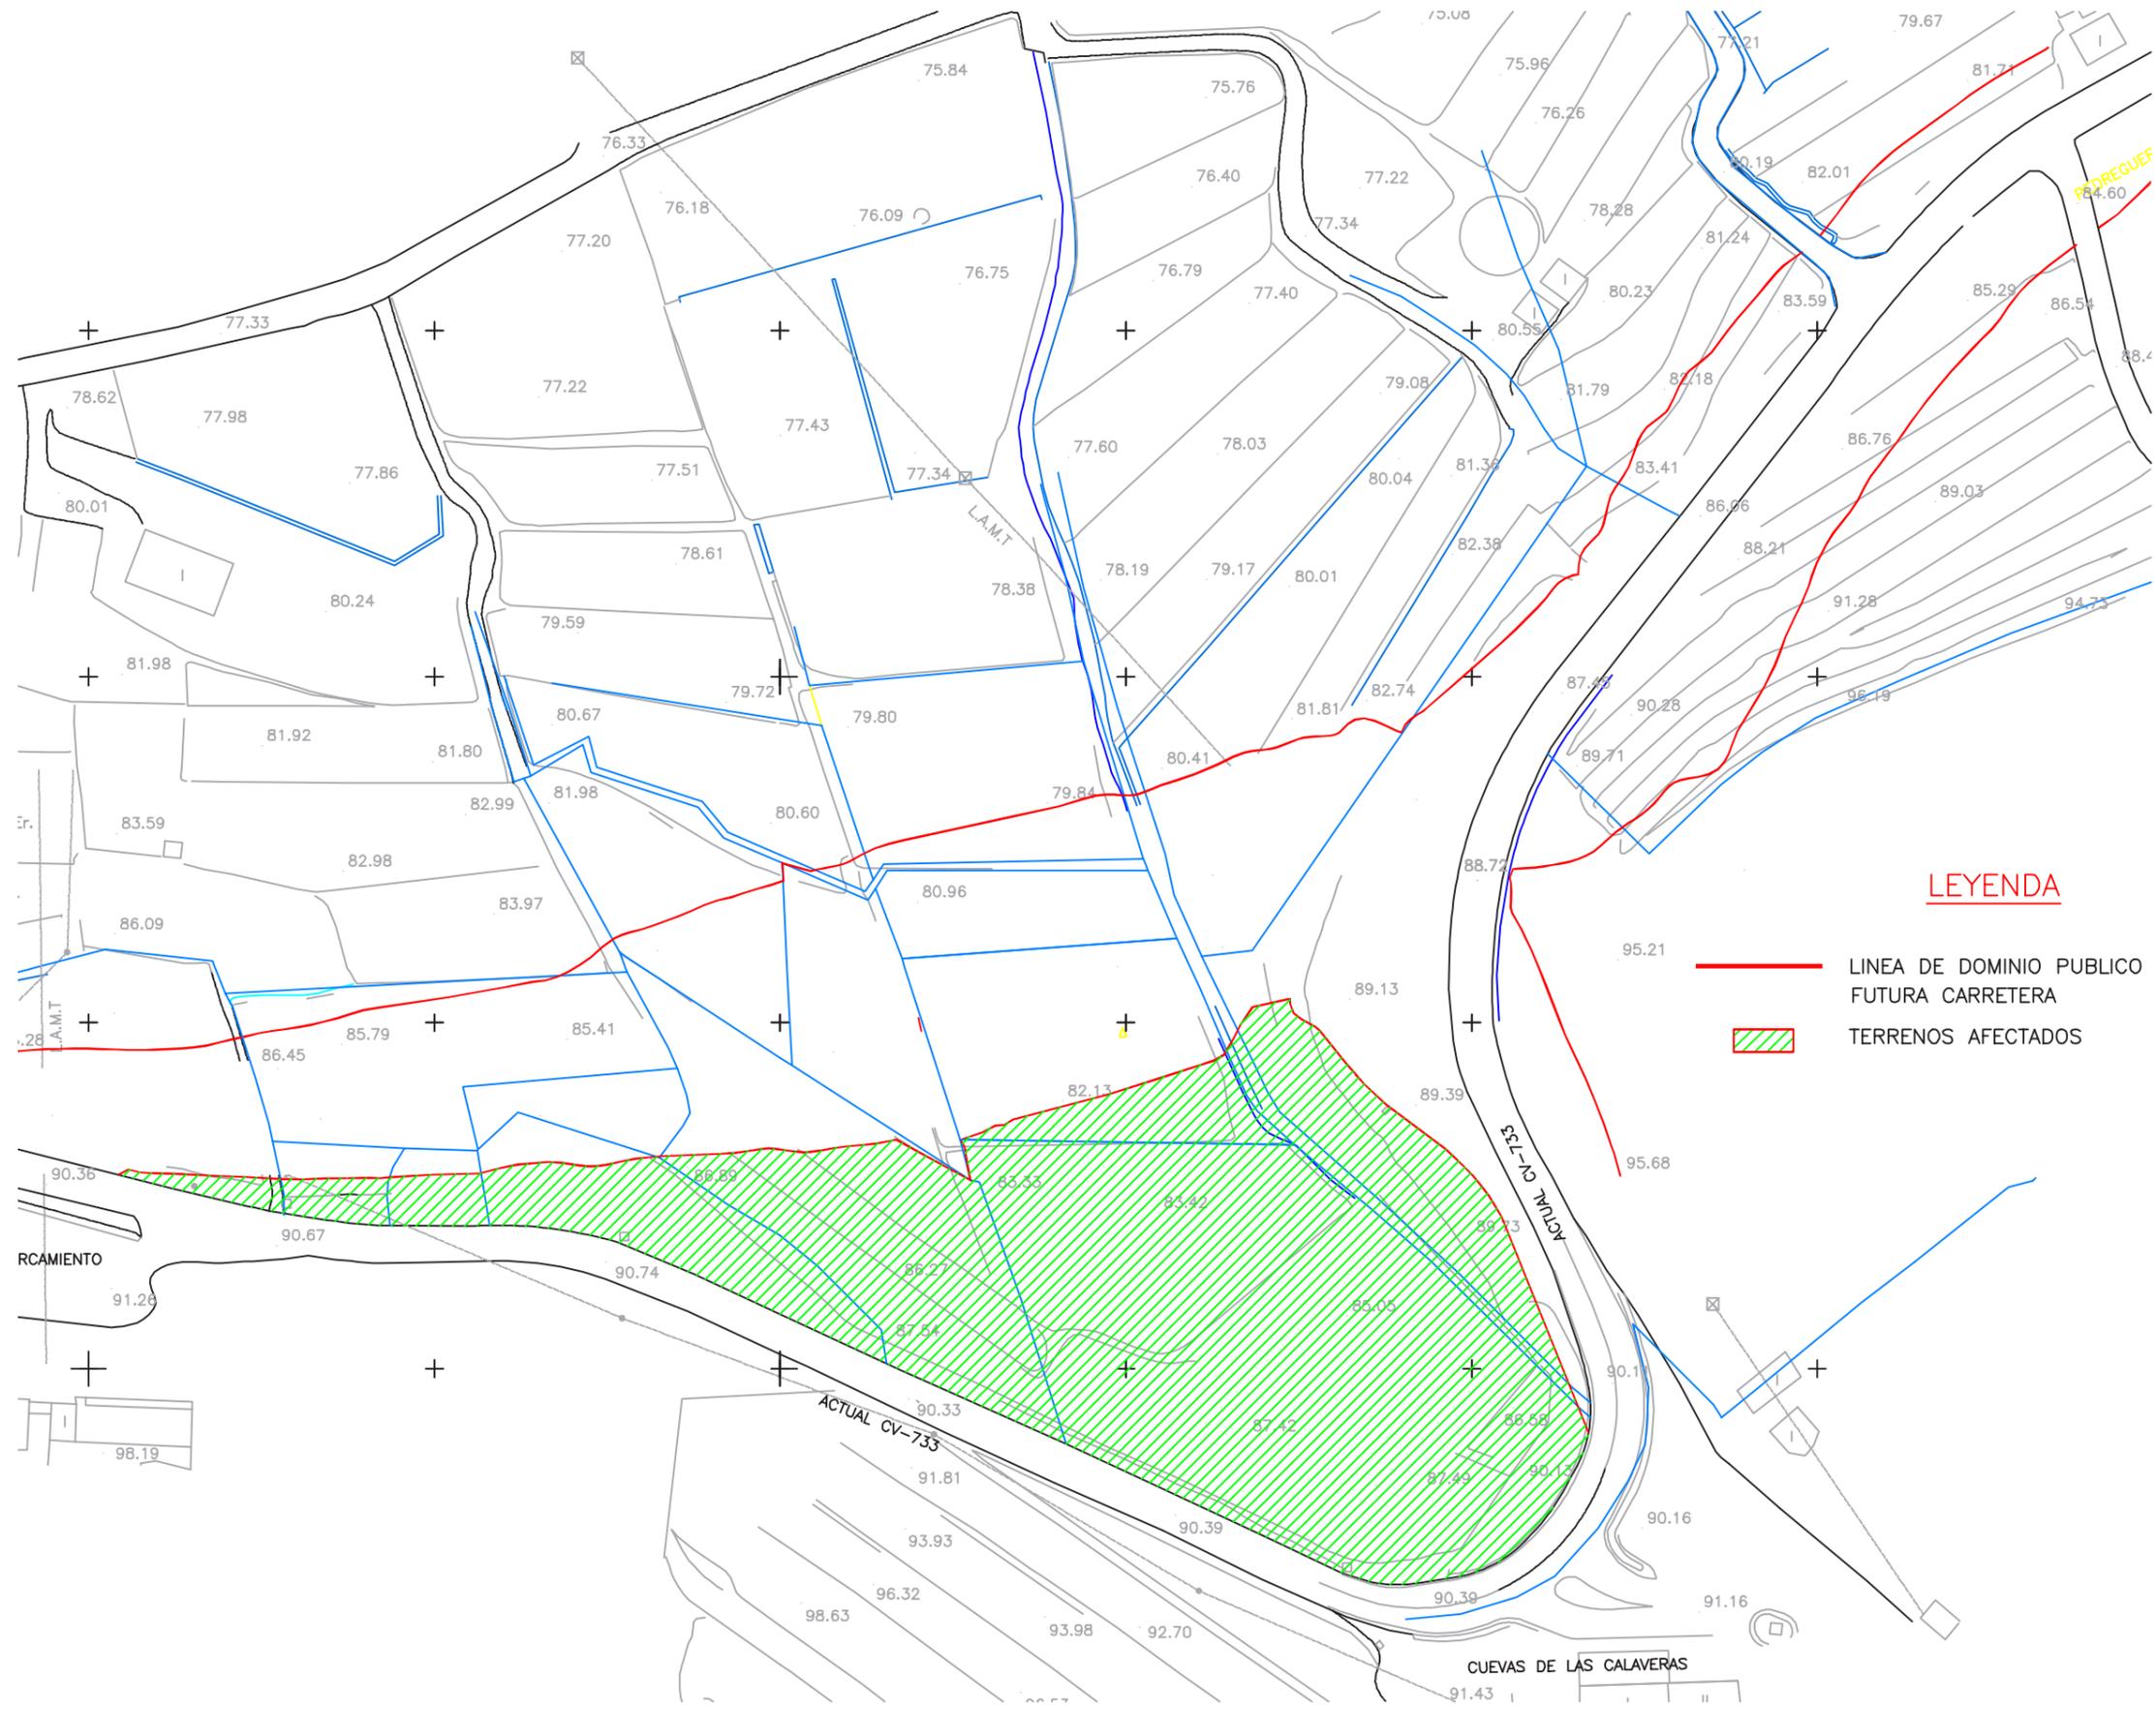

LEYENDA

- LINEA DE DOMINIO PUBLICO FUTURA CARRETERA
- TERRENOS AFECTADOS

ÁREA DE RECREATIVA CUEVA DE LAS CALAVERAS	
BENIDOLEIG	A.3.5
AYUNTAMIENTO DE BENIDOLEIG	07-2014
AMBITO DE LA ACTUACIÓN	1:1000
vicente gregori . arquitecto mayor 17 . 46780 . www.gregoriarquitectos.com	

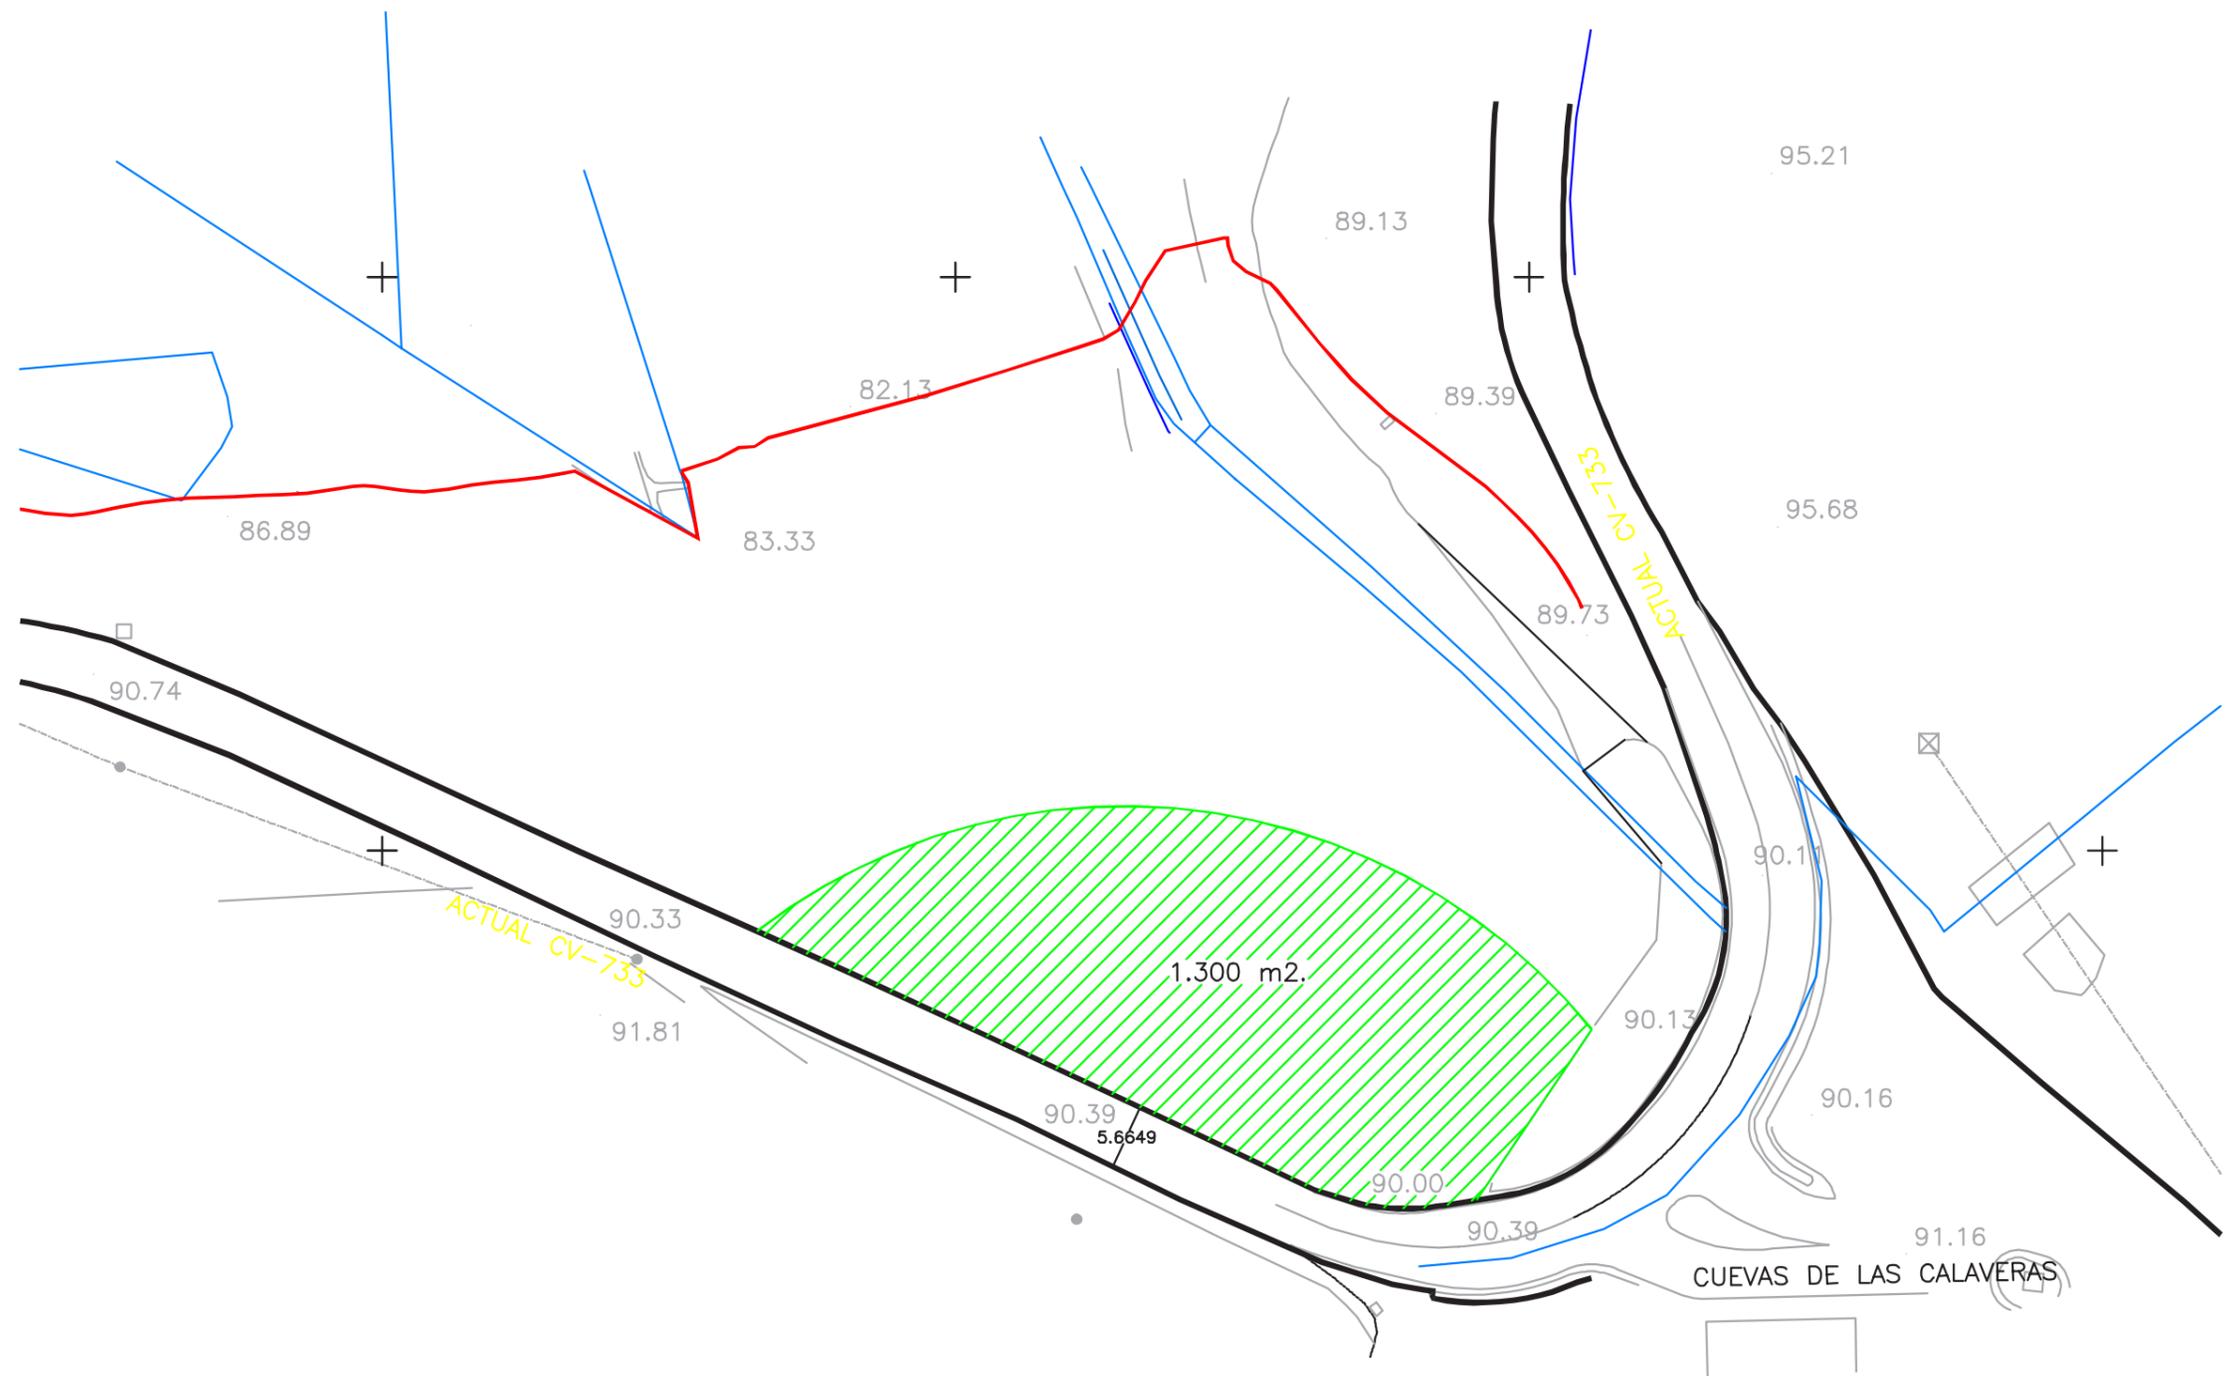

ZONA ACTUACION 1º FASE

ÁREA DE RECREATIVA
CUEVA DE LAS CALAVERAS

BENIDOLEIG	A.3.7
AYUNTAMIENTO DE BENIDOLEIG	07-2014
AMBITO APARCAMIENTO	1:1000