


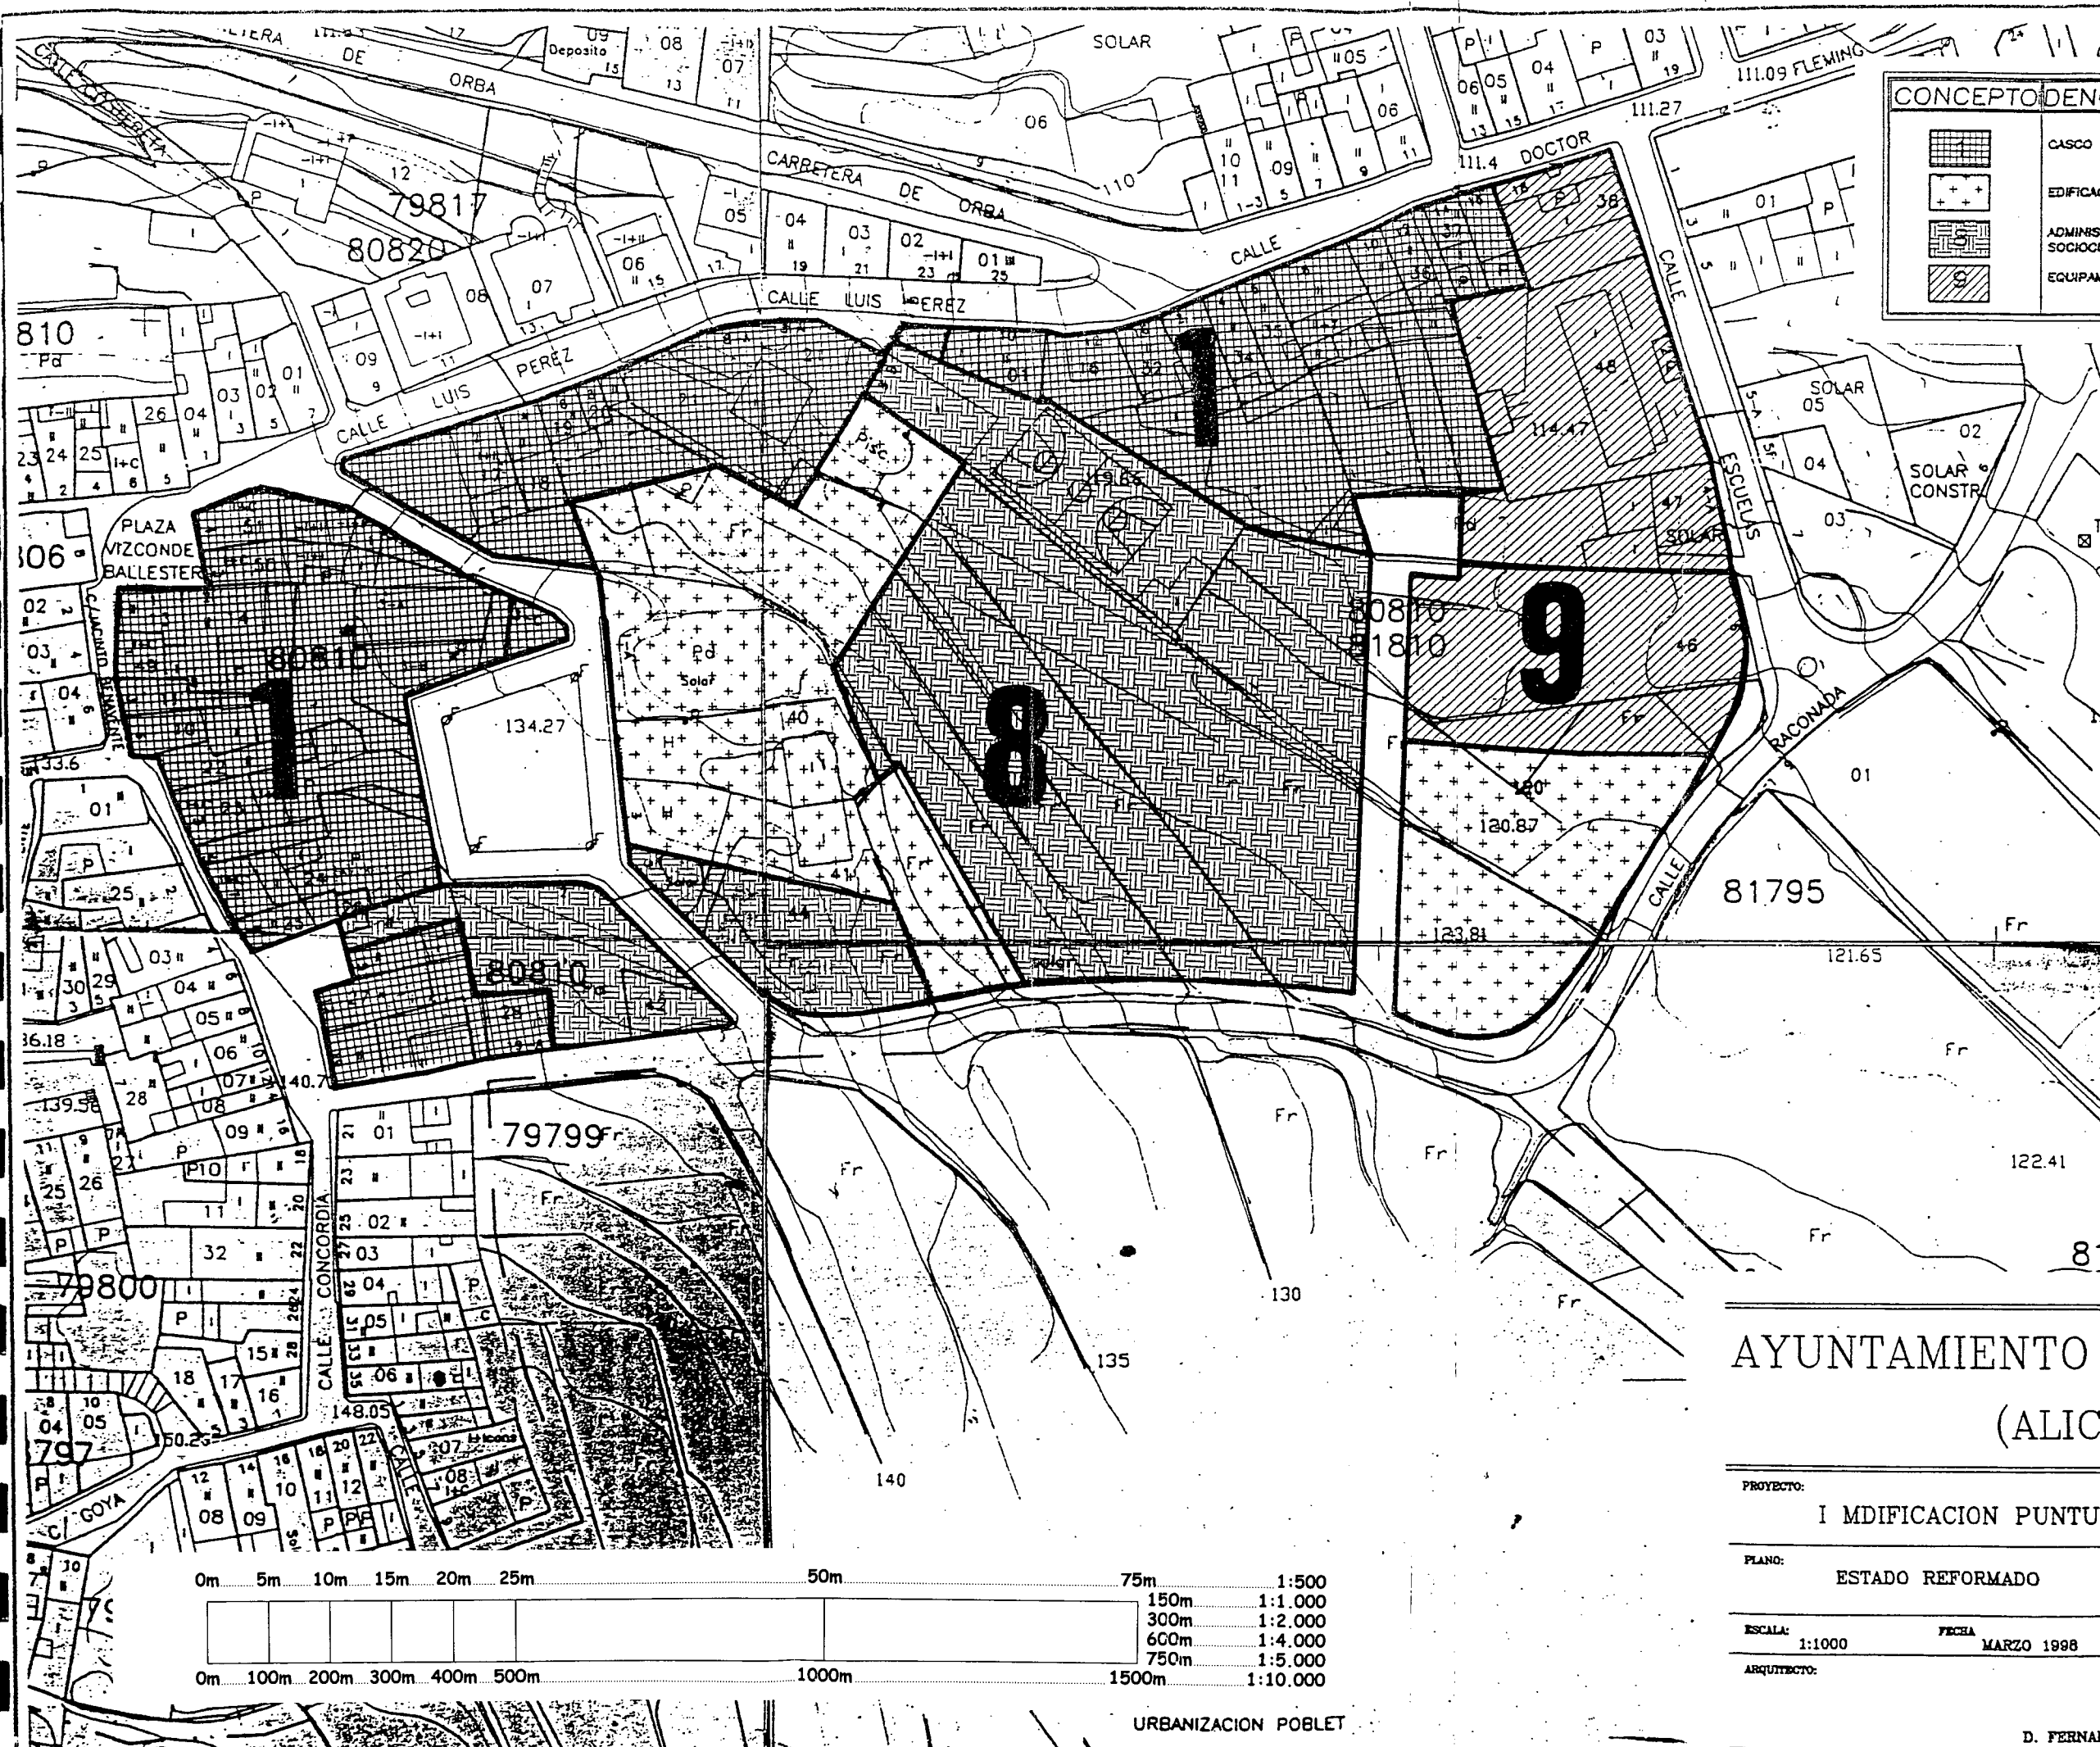

CONCEPTO	DENOMINACION	ORDENANZAS
	CASCO ANTIGUO (S.U. 1)	P.B. + 1
	EDIFICACION ABIERTA	P.B. + 1
	ADMINISTRATIVO SOCIOCULTURAL	P.B. + 1
	EQUIPAMIENTO ESCOLAR	P.B. + 1

AYUNTAMIENTO DE BENIDOLEIG (Alicante)
 ILICENCIA
 Para acreditar que el presente documento ha
 sido aprobado por el AYUNTAMIENTO pleno, en sesión celebrada
 el día de la fecha.
 Benidoleig, a 23 de Julio de 1998
 EL SECRETARIO

AYUNTAMIENTO DE BENIDOLEIG (ALICANTE)


PROYECTO: I MODIFICACION PUNTUAL NORMAS SUBSIDIARIAS

PLANO: ESTADO REFORMADO

ESCALA: 1:1000 FECHA: MARZO 1998 ARCHIVO: 98008 MODIFICA:

ARQUITECTO: PLANO No: 3

D. FERNANDO MUT OLTRA

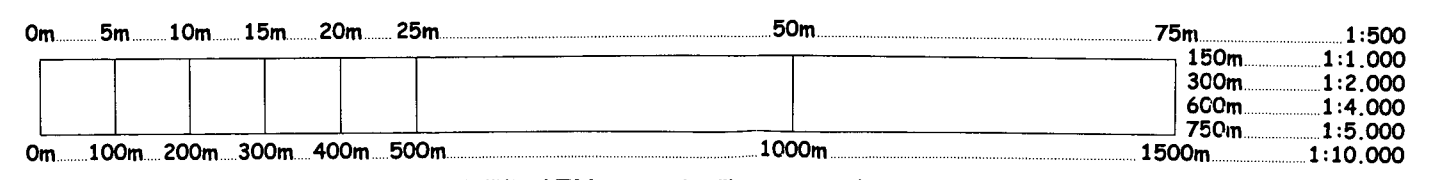

URBANIZACION POBLET