




ALINEACIONES Y EDIFICABILIDAD
BENIDOLEIG
(ALICANTE)

ZONA		SUP. EDIF.
CASCO ANTIGUO		ED: 125 m ² /m ² DENS: 35 viv/Ha
SUELO	97470,00 M ²	
JARDINES	2410,00 M ²	
VIALES	21040,00 M ²	
ED. CERRADA		ED: 155 m ² /m ² DENS: 45 viv/Ha
SUELO	31137,00 M ²	
JARDINES	26200,00 M ²	
VIALES	24316,00 M ²	
ED. ABIERTA		ED: 0,50 m ² /m ² DENS: 10 viv/Ha
UNIFAMILIAR		
SUELO	16400,00 M ²	
JARDINES	43300,00 M ²	
VIALES	19740 M ²	
COLECTIVA		
SUELO	9150,00 M ²	
VIALES	12400 M ²	
ALMACÉN E INDUSTRIAL		ED: 0,50 m ² /m ² DENS: 20 viv/Ha
SUELO	1042000 M ²	
JARDINES	151000 M ²	
VIALES	65000 M ²	
EQUIPAMIENTOS		ED: 0,50 m ² /m ² DENS: 20 viv/Ha
2 VERDE	13530,00 M ²	
2 DEPORT	11545,00 M ²	
2 ADMINISTRATIVO/COMER	25700 M ²	
2 SOCIO CULTURAL/EDUCATIVO	9080,00 M ²	
2 DOCENTE	1950,00 M ²	
VIALES	8215,00 M ²	
VARIANTE	20800,00 M ²	
TOTAL		237435 M ²

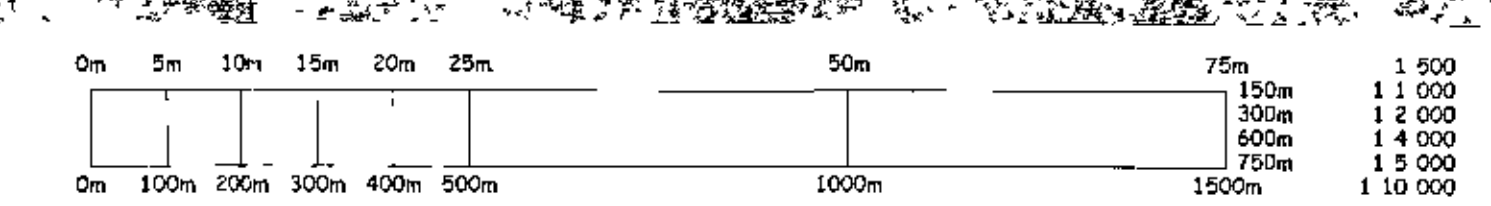

JA ALINEACIONES Y EDIFICABILIDAD
PROYECTO DE PLANEAMIENTO
BENIDOLEIG (ALICANTE)
1981