


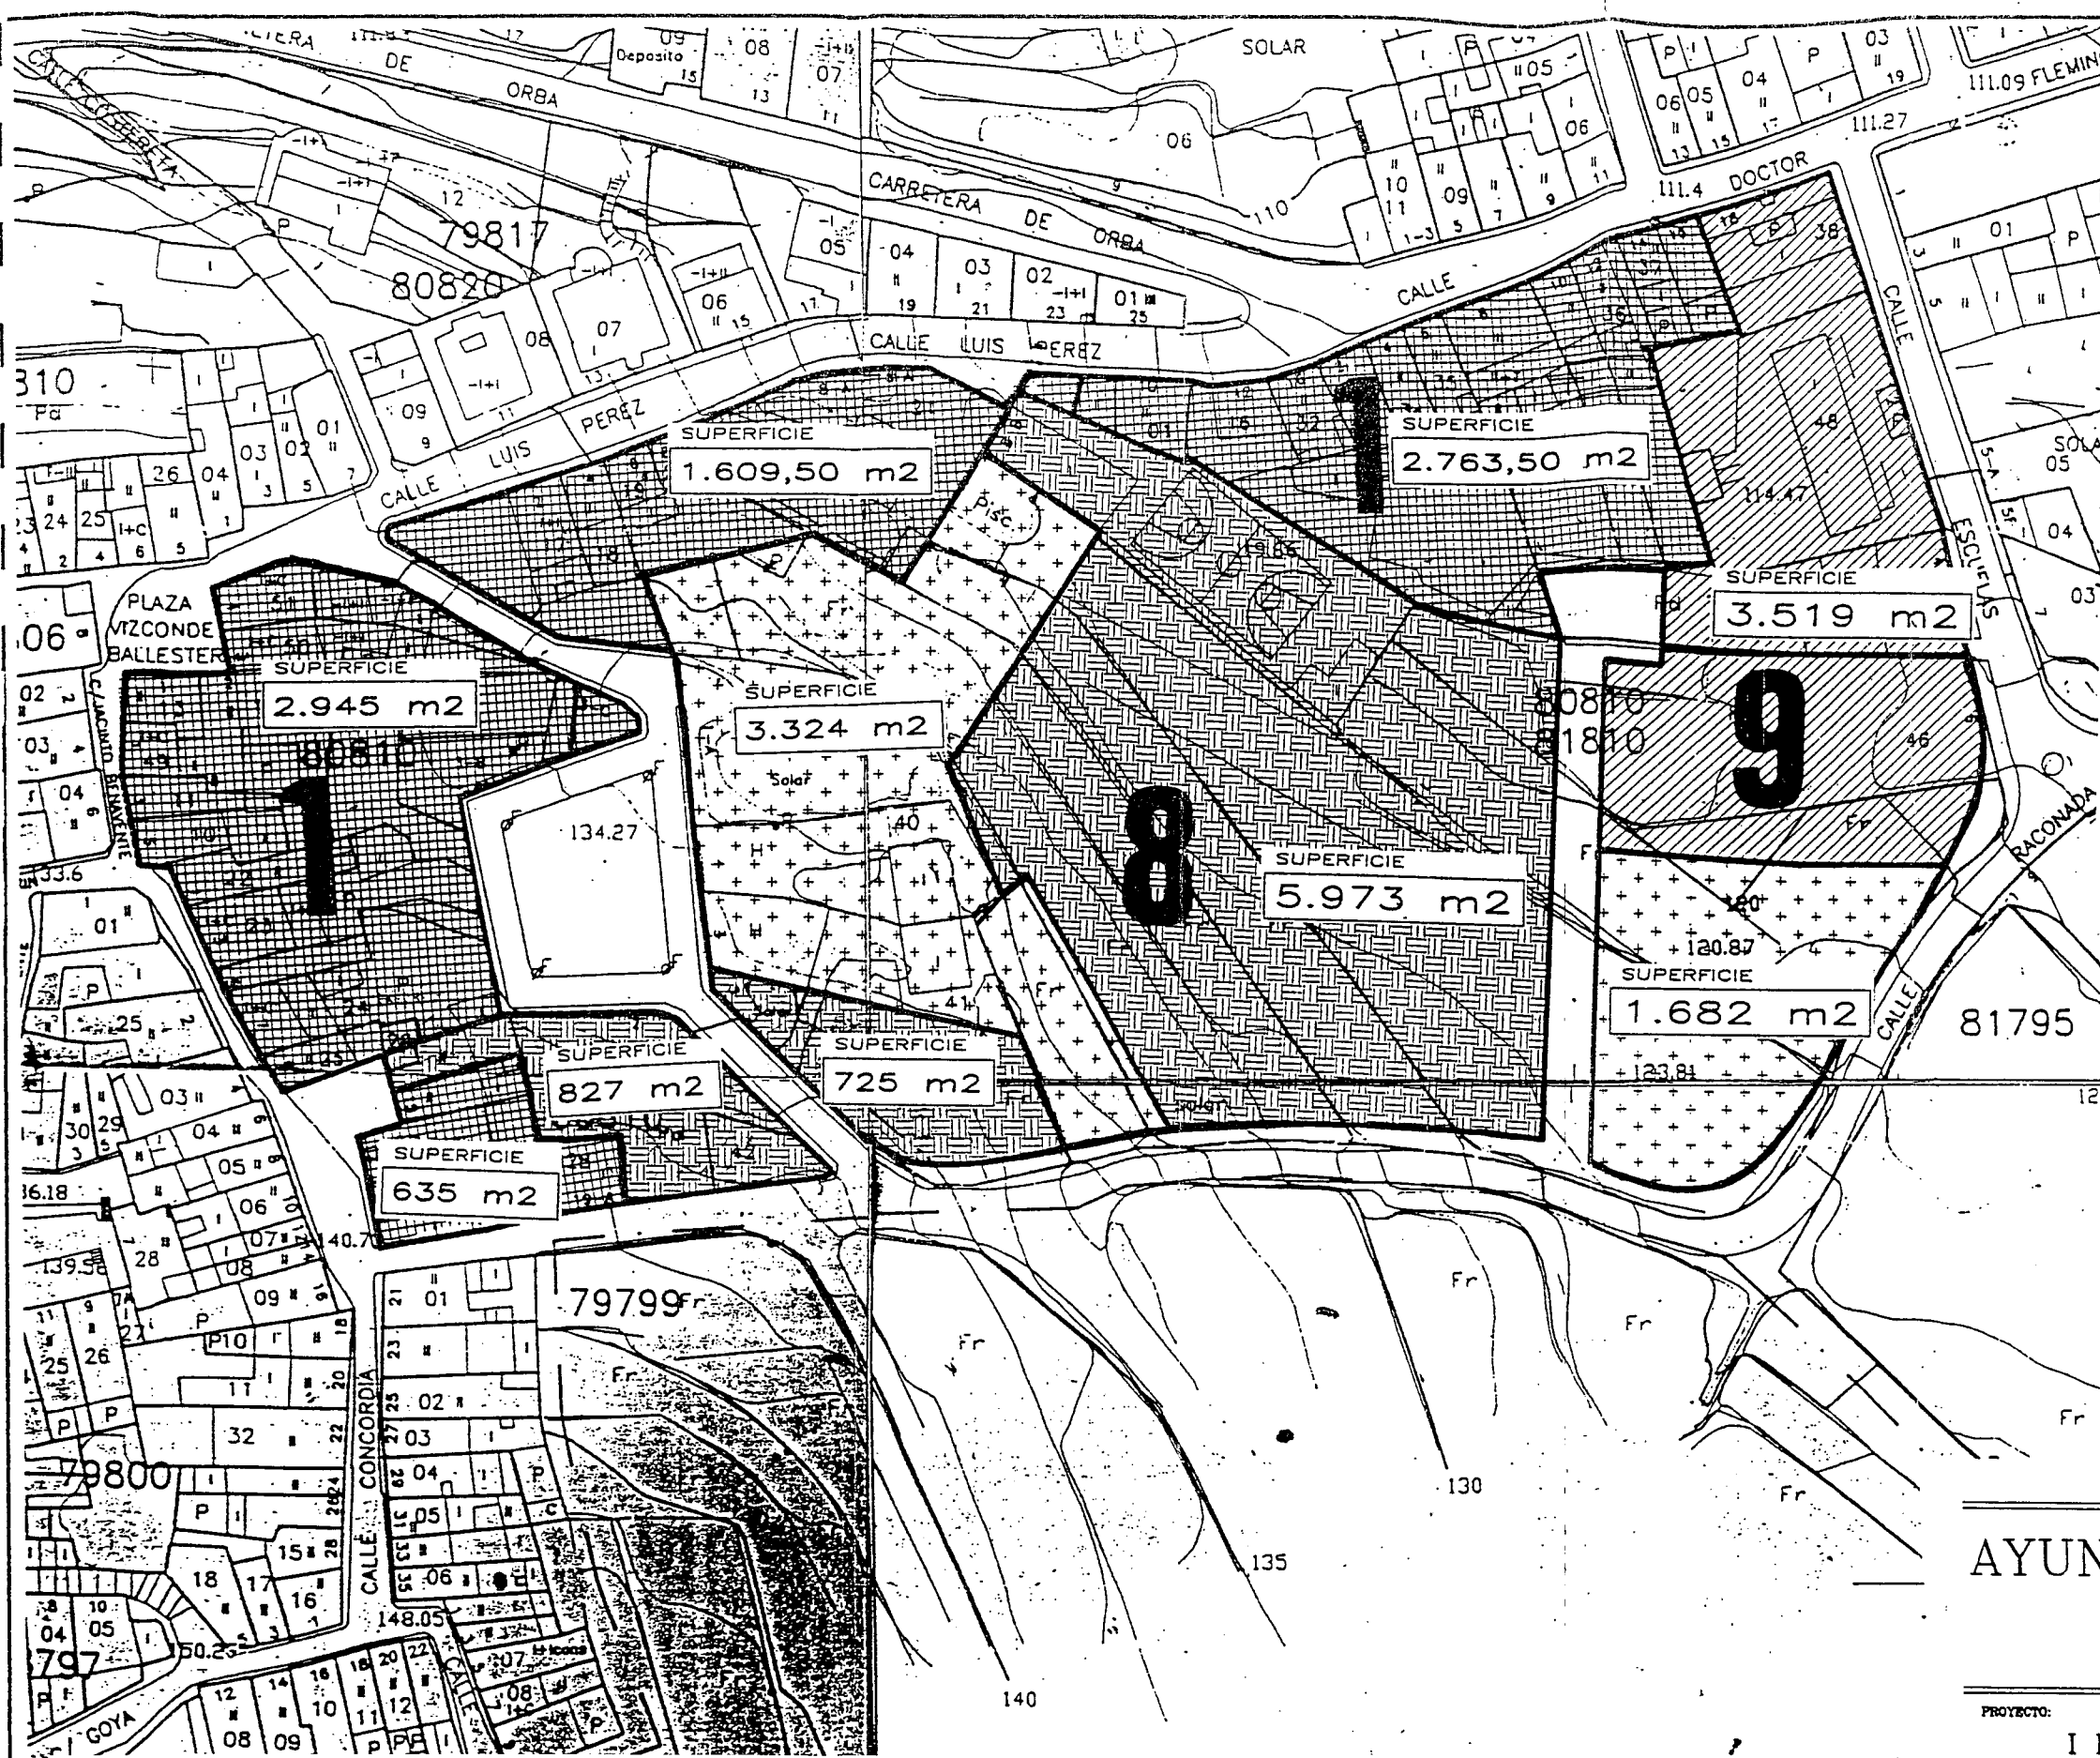

CONCEPTO	DENOMINACION	ORDENANZAS
	CASCO ANTIGUO (S.U. 1)	P.B + I
	EDIFICACION ABIERTA	P.B + I
	ADMINISTRATIVO SOCIOCULTURAL	P.B + I
	EQUIPAMIENTO ESCOLAR	P.B + I

CUADRO DE SUPERFICIES		
ZONA	SUPERFICIE	EDIFICABILIDAD
EQUIPAMIENTO ESCOLAR	3.519 m2	3.519 m2
ADMINISTRATIVO SOCIOCULTURAL	7.525 m2	7.525 m2
	TOTAL	11.044 m2
EDIFICACION ABIERTA	5.006 m2	15.906 m2
CASCO ANTIGUO	7.953 m2	2.503 m2
	TOTAL	11.044 m2

AYUNTAMIENTO DE BENIDOLEIG (Alicante)
 DILIGENCIA.
 Para acreditar que el presente documento ha sido aprobado por el Ayuntamiento Pleno, en sesión celebrada el día de la fecha.
 Benidoleig, a 23 de Julio de 1998
 EL SECRETARIO

AYUNTAMIENTO DE BENIDOLEIG (ALICANTE)


PROYECTO: I MODIFICACION PUNTUAL NORMAS SUBSIDIARIAS

PLANO: ESTADO REFORMADO -(SUPERFICIES)

ESCALA: 1:1000 FECHA: MARZO 1998 ARCHIVO: 98008 MODIFICA:

ARQUITECTO: PLANO Nº: 4

D. FERNANDO MUT OLTRA

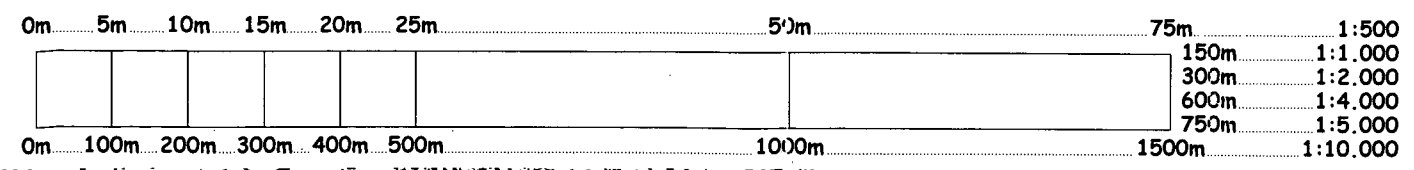

URBANIZACION POBLET