


DELIMITACION DE SUELO URBANO Y ZONIFICACION
BENIDOLEIG (ALICANTE)

DELIMITACION DE SUELO URBANO	
S.U. 1	CASCO ANTIGUO
S.U. 2	ZONA ENSANCHE EDIFICACION CERRADA
S.U. 3	ZONA ENSANCHE EDIFICACION ABIERTA PLURIFAMILIAR
S.U. 4	ZONA ENSANCHE EDIFICACION ABIERTA UNIFAMILIAR
S.U. 5	ZONA ENSANCHE ALMACENAJE - AGRICOLA
EQUIPAMIENTO	
6	DEPORTIVO
7	ADMINISTRATIVO, COMERCIAL
8	SOCIO CULTURAL, SANTUARIO (1/3), DOCENTE (2/3)
9	DOCENTE EXISTENTE
10	ZONA VERDE PUBLICA

CATALOGO

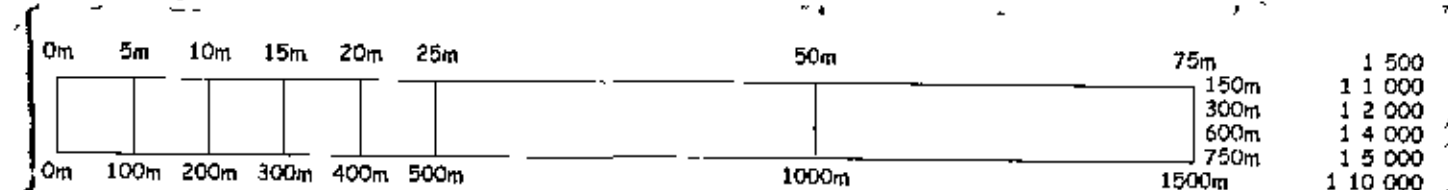

JA DEL SUELO URBANO Y ZONIFICACION
PROYECTO PLANEAMIENTO
ELABORACION BENIDOLEIG (ALICANTE)
 ESCALA 1:10.000
 1980