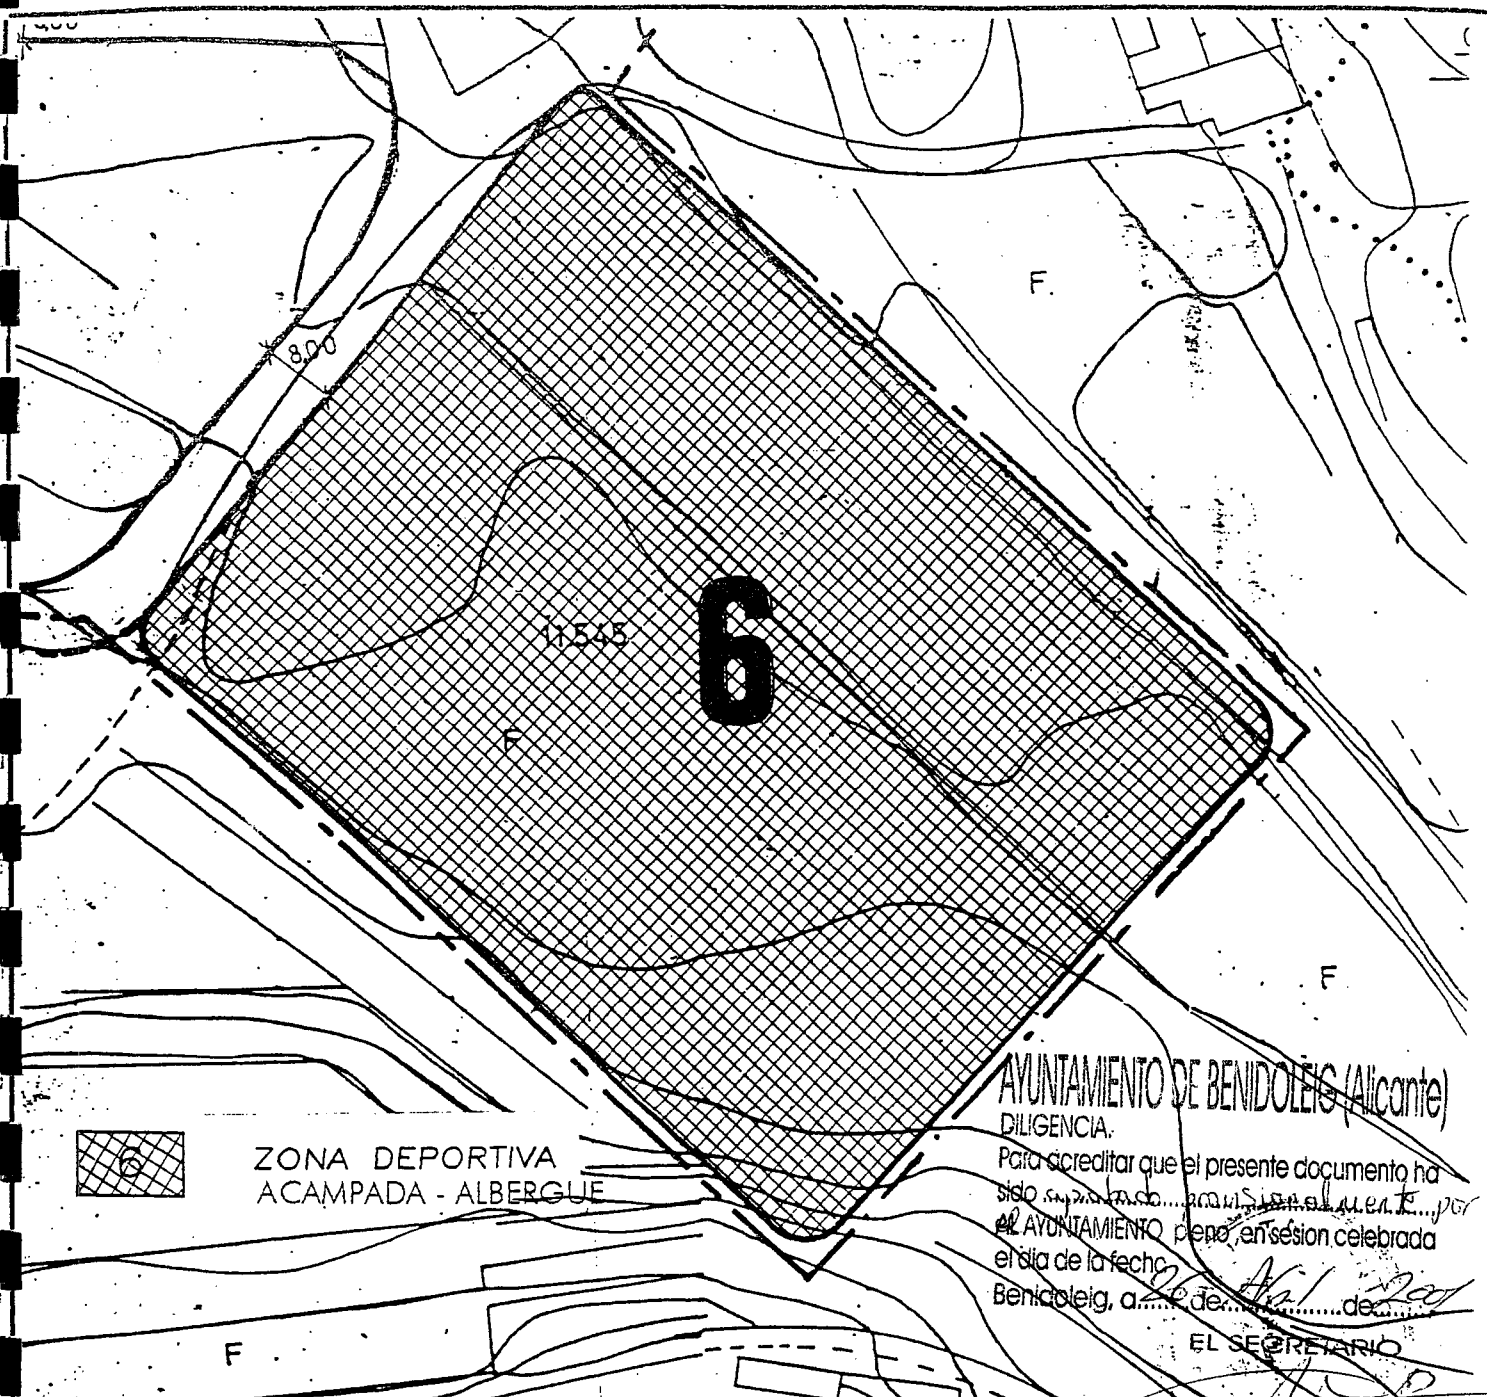


AYUNTAMIENTO DE BENIDOLEIG (ALICANTE)

PROYECTO:

I MODIFICACION PUNTUAL NORMAS SUBSIDIARIAS

PLANO:

ZONA DEPORTIVA

ESCALA:
1:1000

FECHA
MARZO 1998

ARCHIVO
98008

MODIFICA

ARQUITECTO:

D. FERNANDO MUT OLTRA

PLANO No

6