


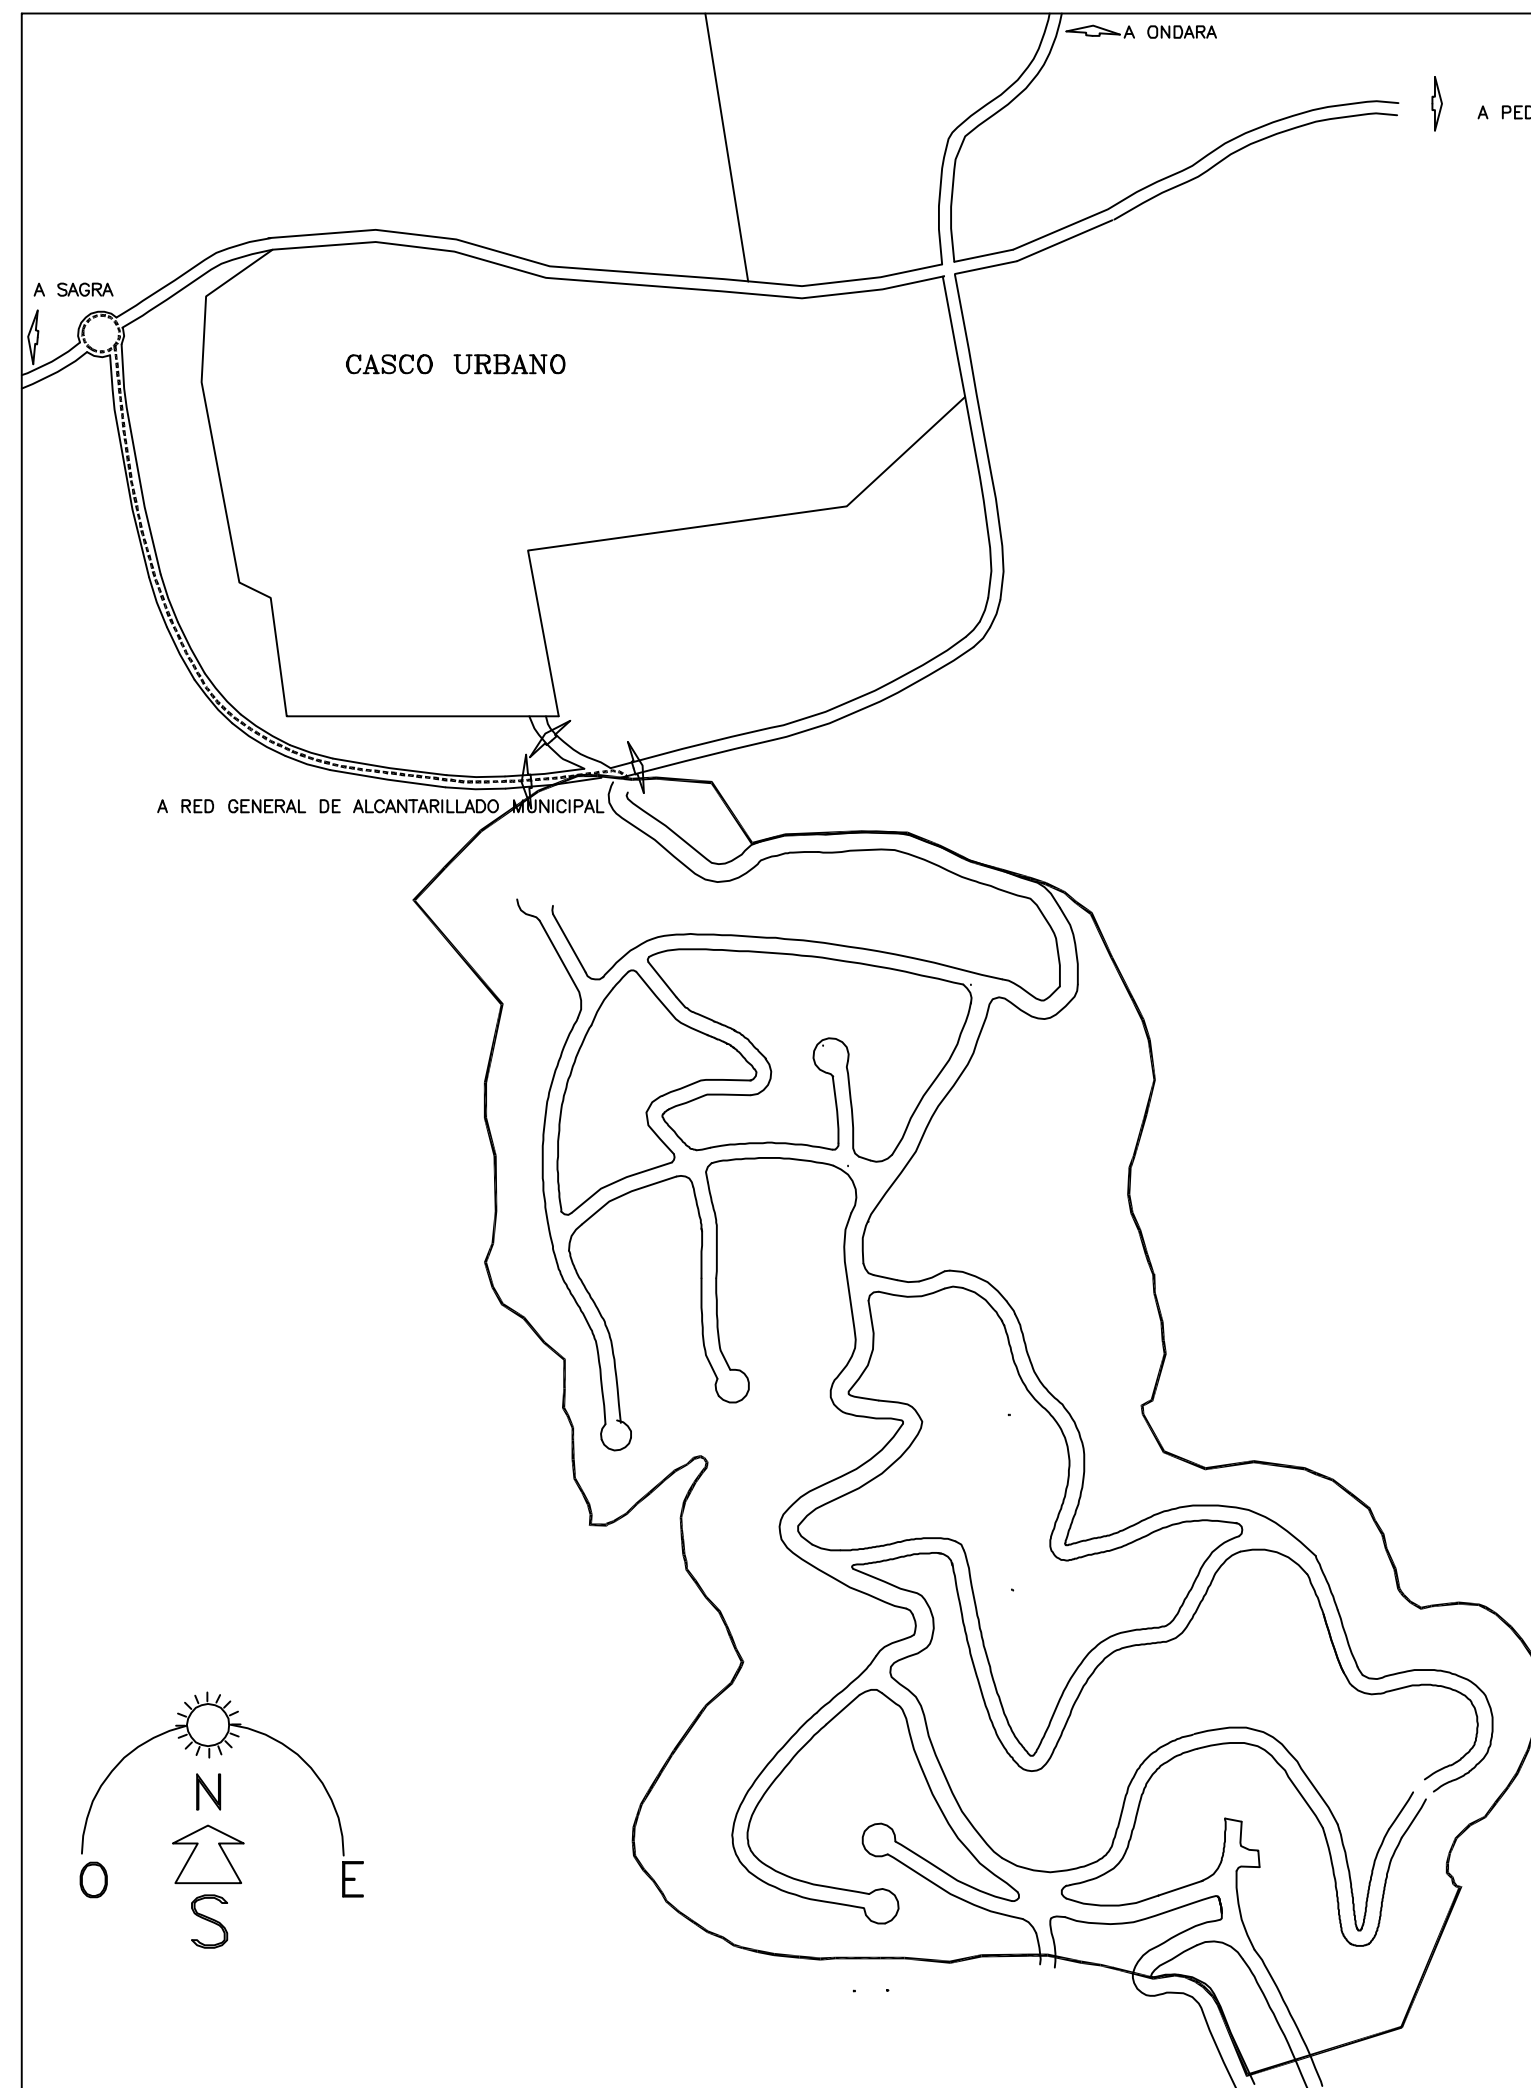

HOMOLOGACION S.AP.U. – 3

promotor:

DONSOL S.L.


situacion:

ESPAÑA LA VIEJA (BENIDOLEIG)

JOSE SALA SENDRA

ARQUITECTOS

C/ SAN FERNANDO N-1-4º TºFNO-FAX (96) 6400570 (PEGO)

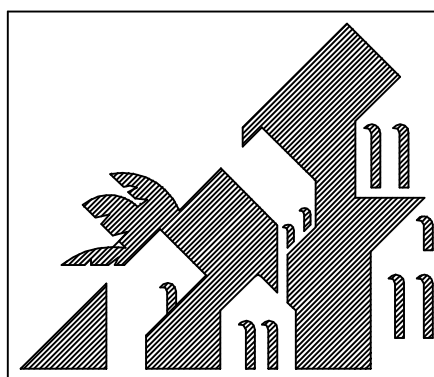

Estudio de
Arquitectura

fecha: JUNIO 2.002

referencia: PR-092F

VILLAS FERRER

plano:

CONEXIONES RED PRIMARIA

escala:

1/5000

numero:

2