


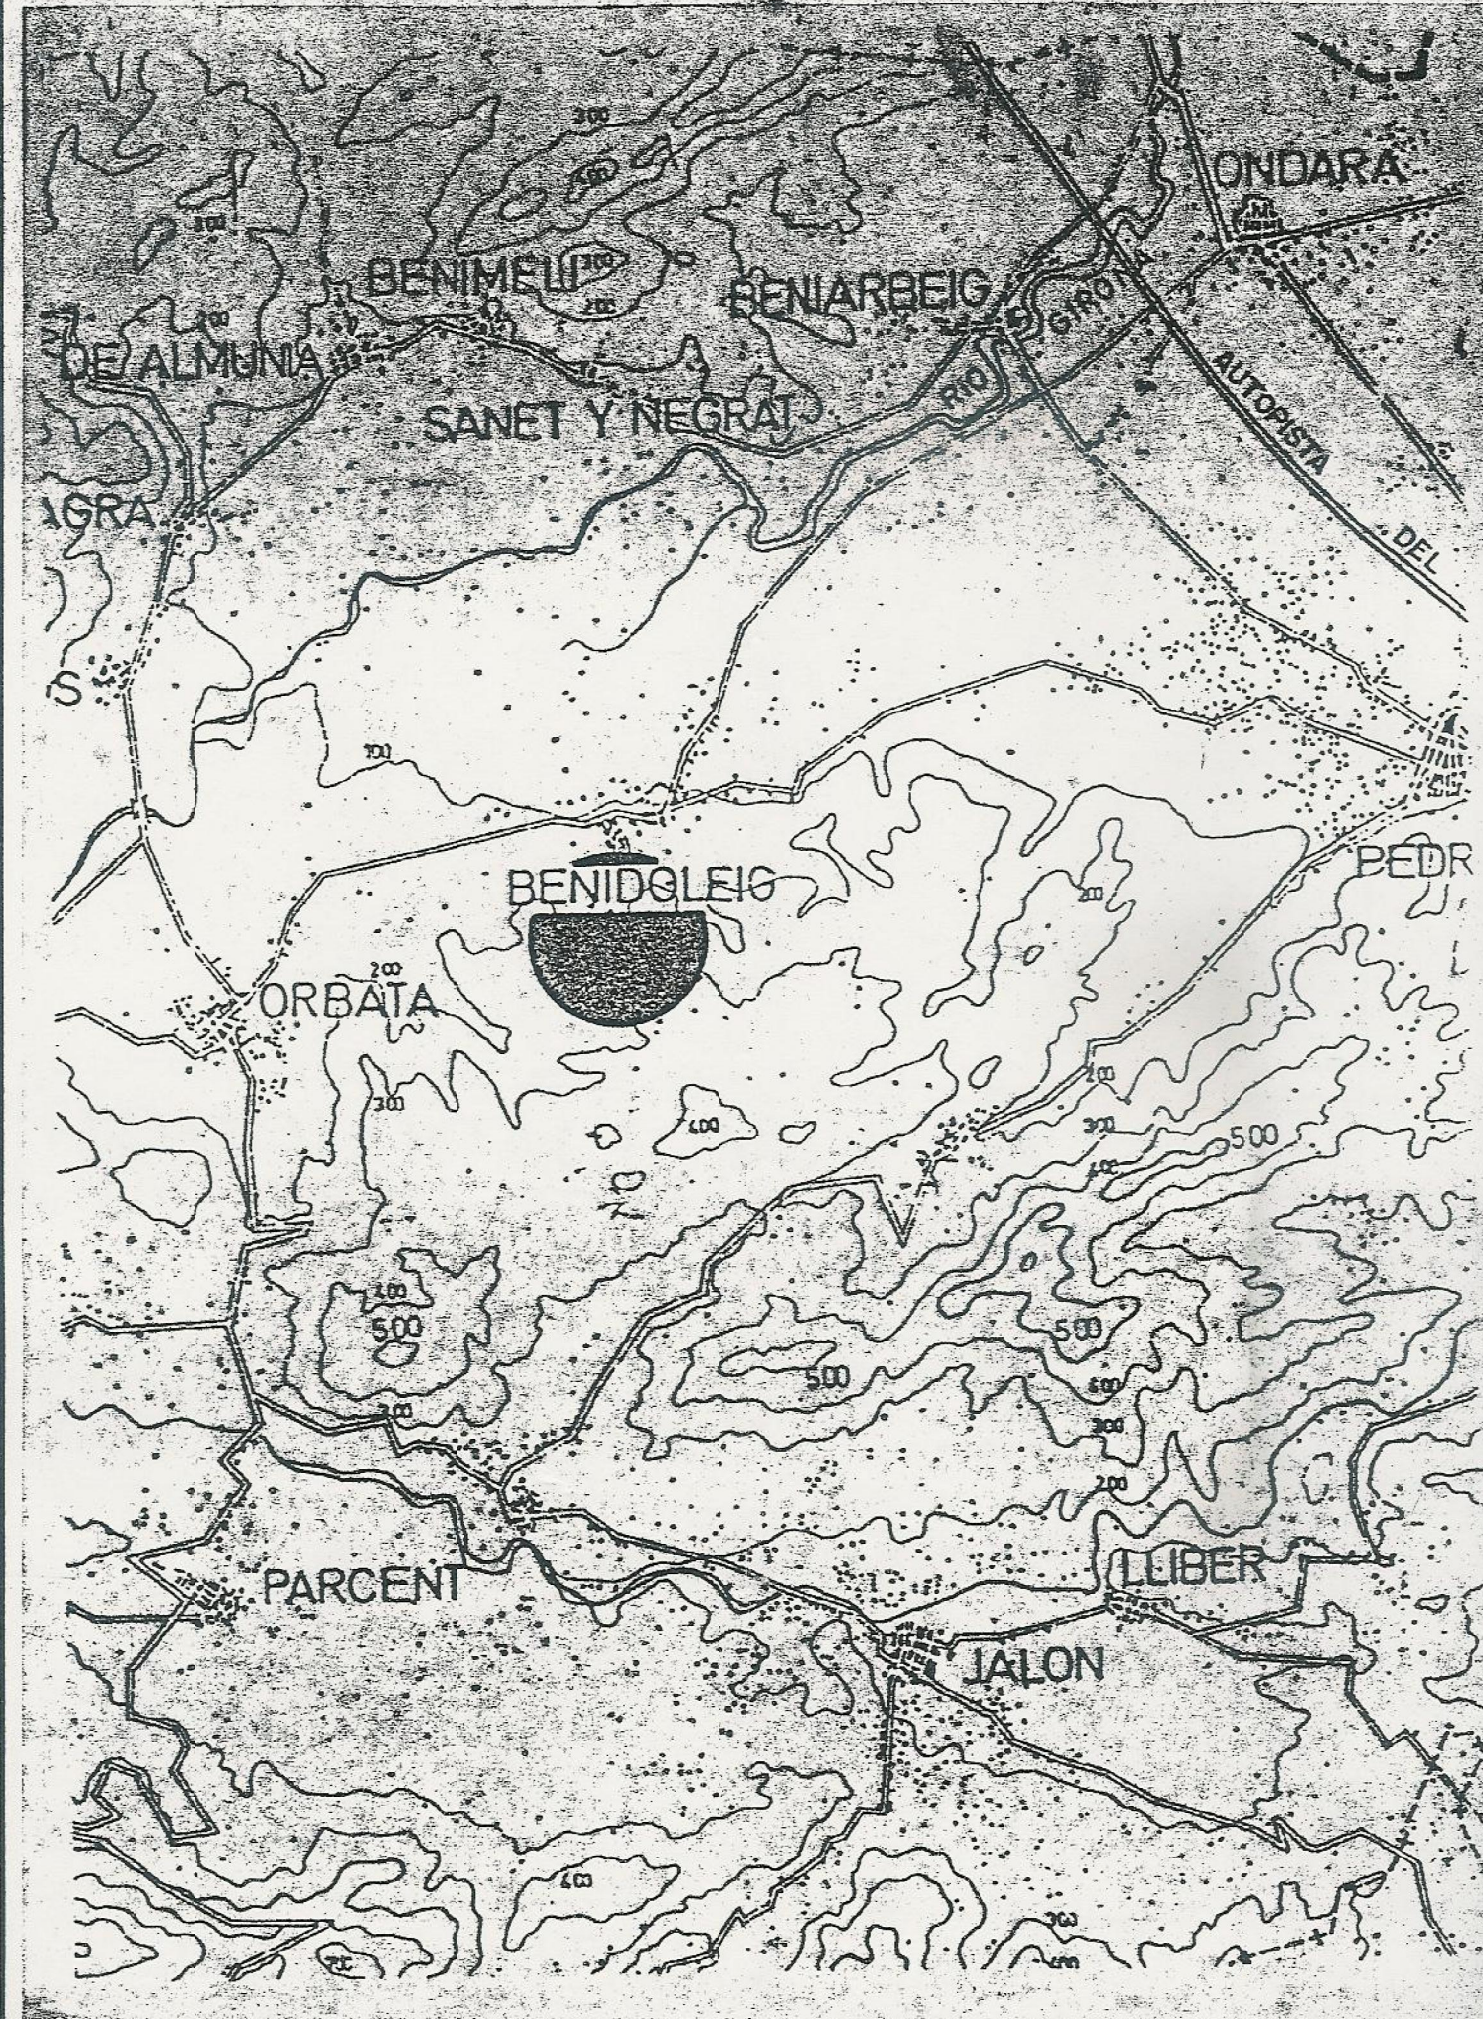

HOMOLOGACION S.A.P.U. – 3

promotor:

DONSOL S.L.


situacion:

ESPAÑA LA VIEJA (BENIDOLEIG)

JOSE SALA SENDRA

ARQUITECTOS

C/ SAN FERNANDO N-1-4* TFM0-FAX (96) 6400570 (PEGO)

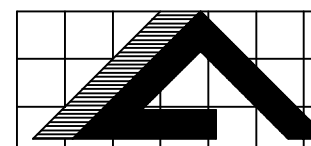

Estudio de

arquitectura

fecha:

JUNIO 2.002

referencia:

PR-092F

VILLAS FERRER

plano:

SITUACION

escala:

1/50.000

numero:

1