


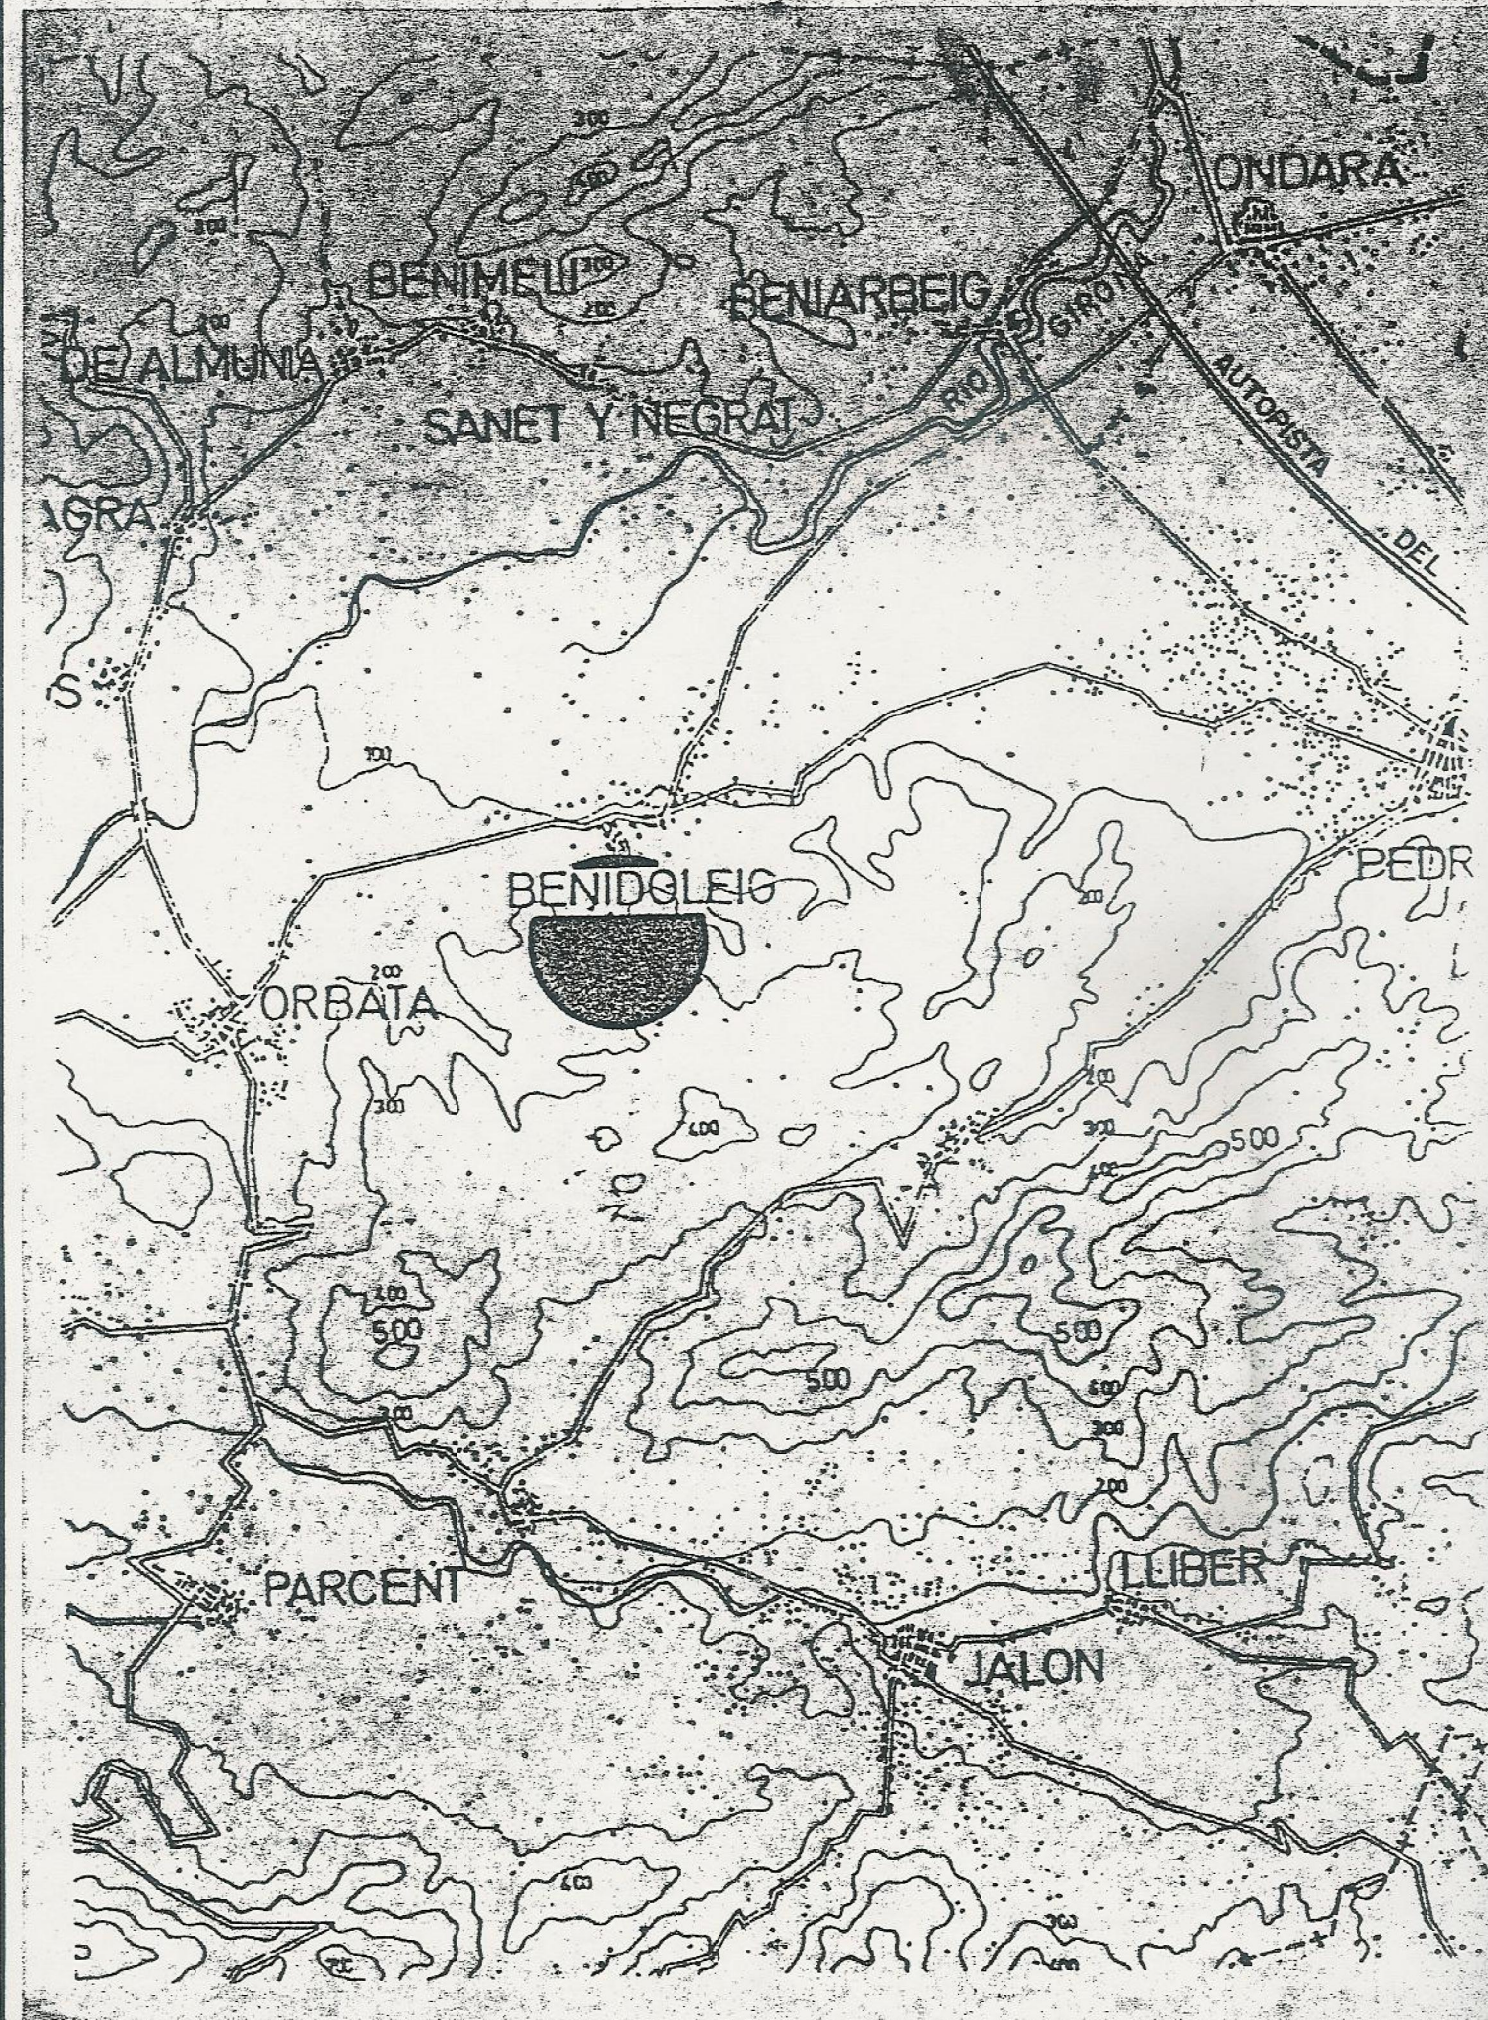

PLAN PARCIAL "ESPAÑA LA VIEJA"

promotor:

DONSOL S.L.

situacion:

ESPAÑA LA VIEJA (BENIDOLEIG)

JOSE SALA SENDRA

ARQUITECTOS

C/ SAN FERNANDO N-1-4º TFNO-FAX (96) 6400570 (PEGO)



Estudio de
arquitectura

fecha:

MAYO-2000

referencia:

PR-092

VILLAS FERRER

plano:

SITUACION

escala:

1/50.000

numero:

1