
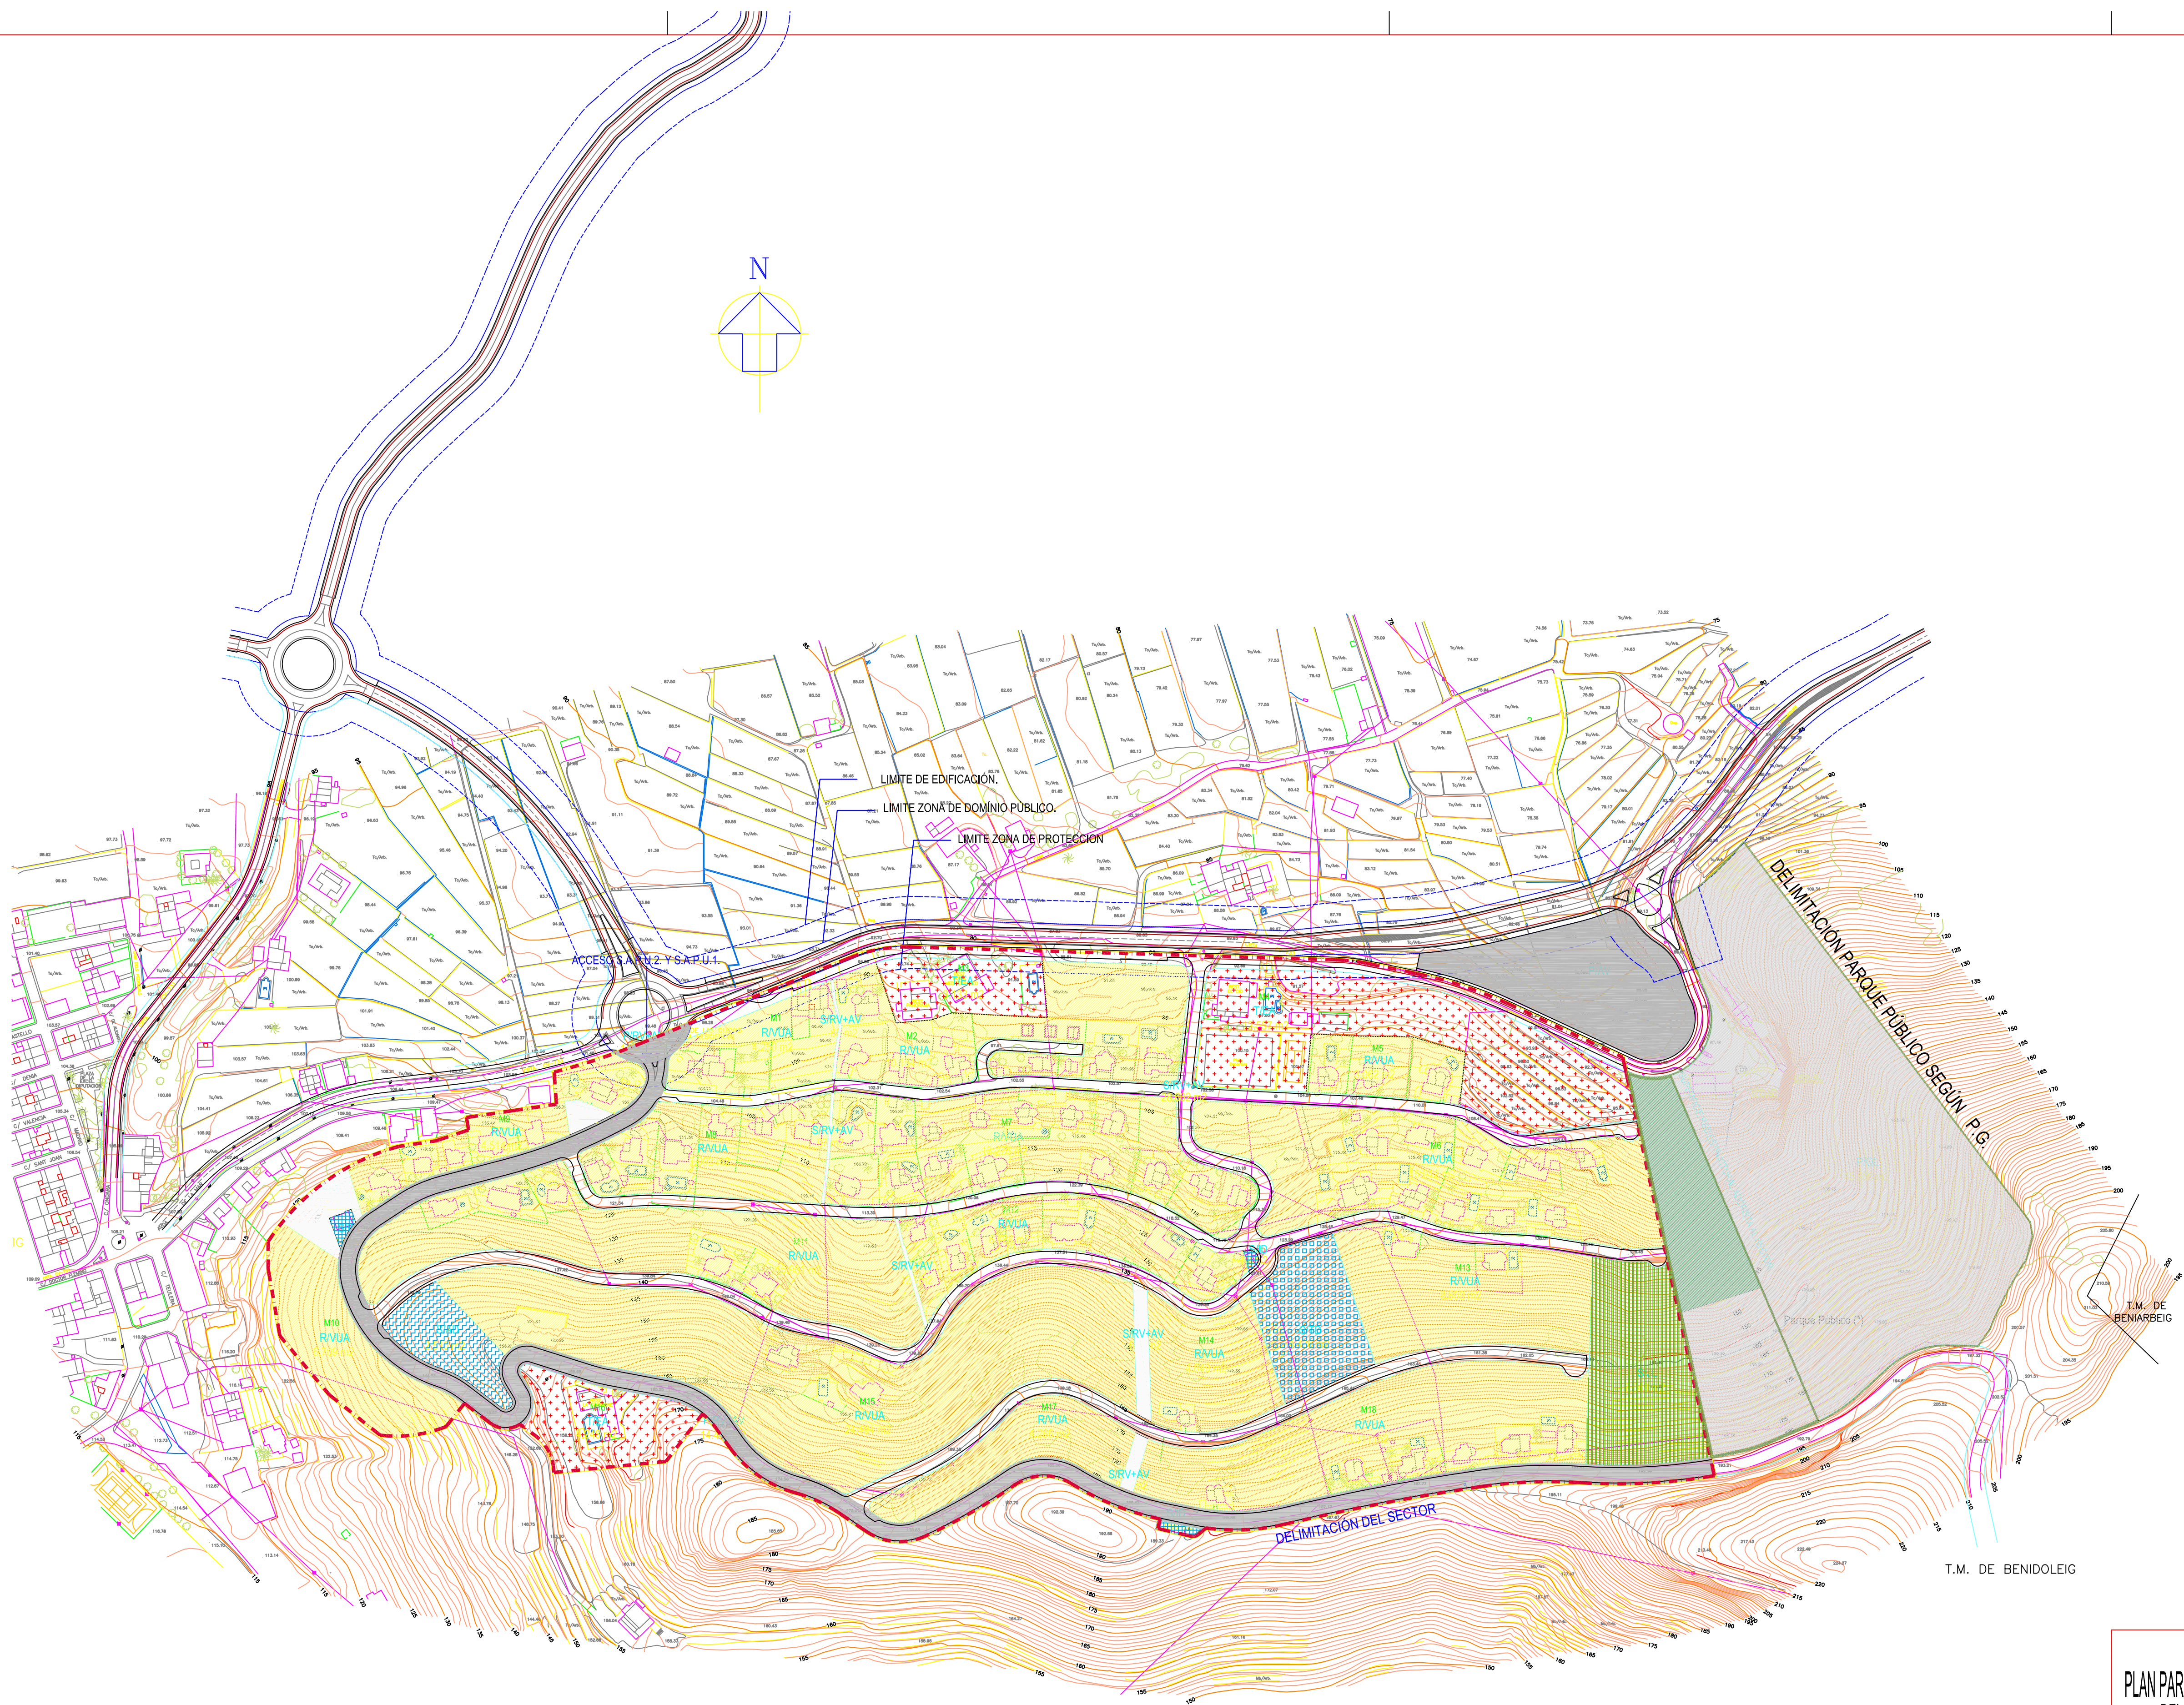
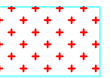
 


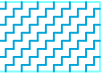

PLAN PARCIAL SECTOR S.A.P.U.-1							
SUELO LUCRATIVO:			160.514 m2				
Residencial Vivienda Unifamiliar Aislada	R/VUA		M1	4.250 m2			
			M2	10.154 m2			
			M5	3.062 m2			
			M6	15.012 m2			
			M7	13.275 m2			
			M8	7.002 m2			
			M9	4.514 m2			
			M10	5.709 m2			
			M11	15.061 m2			
			M12	6.788 m2			
			M13	8.809 m2			
			M14	4.849 m2			
			M15	24.494 m2			
			M17	4.286 m2			
			M18	13.311 m2			
			TOTAL R/VUA		140.576 m2		
			Terciario Edificacion Abierta	T/EA		M3	3.133 m2
						M4	12.557 m2
M16	4.248 m2						
TOTAL T/ EA		19.938 m2					
SUELO DOTACIONAL PUBLICO:			63.943 m2				
RED PRIMARIA:			19.433 m2				
Parque Publico Espacios Libres	P/JL		Parque Público Espacios Libres	5.000 m2			
Red viaria	P/RV		Viario de tránsito Aparcamientos	14.433 m2			
RED SECUNDARIA:			44.510 m2				
Red viaria	S/RV+AV		Viario de tránsito Pasos Aparcamientos	27.485 m2 1.177 m2 1.450 m2			
Zonas Verdes Espacios Libres	S/JL-AL		Jardín Público Áreas de Juegos	7.049 m2			
	S/AD		Administrativo Institucional	2.510 m2			
Equipamientos	S/TD		Asistencial	4.436 m2			
	S/ID		Infraestructuras Servicio Urbano	403 m2			
SUPERFICIE TOTAL DEL SECTOR: 219.457 m2							
SUPERFICIE TOTAL DEL A.REPARTO: 224.457 m2							

ALINEACION OFICIAL
LIMITE ZONA DE PROTECCION
DELIMITACION DEL SECTOR

TEXTO REFUNDIDO
PLAN PARCIAL DEL PROGRAMA DE ACTUACION INTEGRADA
DEL SECTOR S.A.P.U.-1 "RINCON DEL SILENCIO"

PLANO:
ORDENACION Y ASIGNACION DE DESTINOS
URBANISTICOS DEL SUELO. PLANO DE CALIFICACION

SITUACION:
S.A.P.U.-1 "RINCON DEL SILENCIO" DE BENIDOLEIG

ABEL AVENDAÑO PEREZ
ARQUITECTO
Nº COLEGIADO: 6.186

CALLE MEDICO ANTONIO PAVIA Nº20. 1º bda. 03680 ASPE (ALICANTE)
TEL: 965495218-947401205 FAX: 965495231
E-mail: aah@tai-arquitectura.com

PROMOTOR
EXCMO. AYUNTAMIENTO
DE BENIDOLEIG
CIF. B-54059183

PLANO Nº
0.1
ESCALA
1/2.000

FECHA
JUNIO 2007

EXPEDIENTE
0102-05

EL PRESENTE DOCUMENTO ES COPIA DE SU ORIGINAL DEL QUE ES AUTOR EL ARQUITECTO D. ABEL AVENDAÑO PEREZ. SU UTILIZACION TOTAL O PARCIAL, ASI COMO CUALQUIER REPRODUCCION O CESION A TERCEROS, REQUERRA LA PREVIA AUTORIZACION EXPRESA DE SU AUTOR QUEDANDO EN TODO CASO PROHIBIDA CUALQUIER MODIFICACION UNILATERAL DEL MISMO.