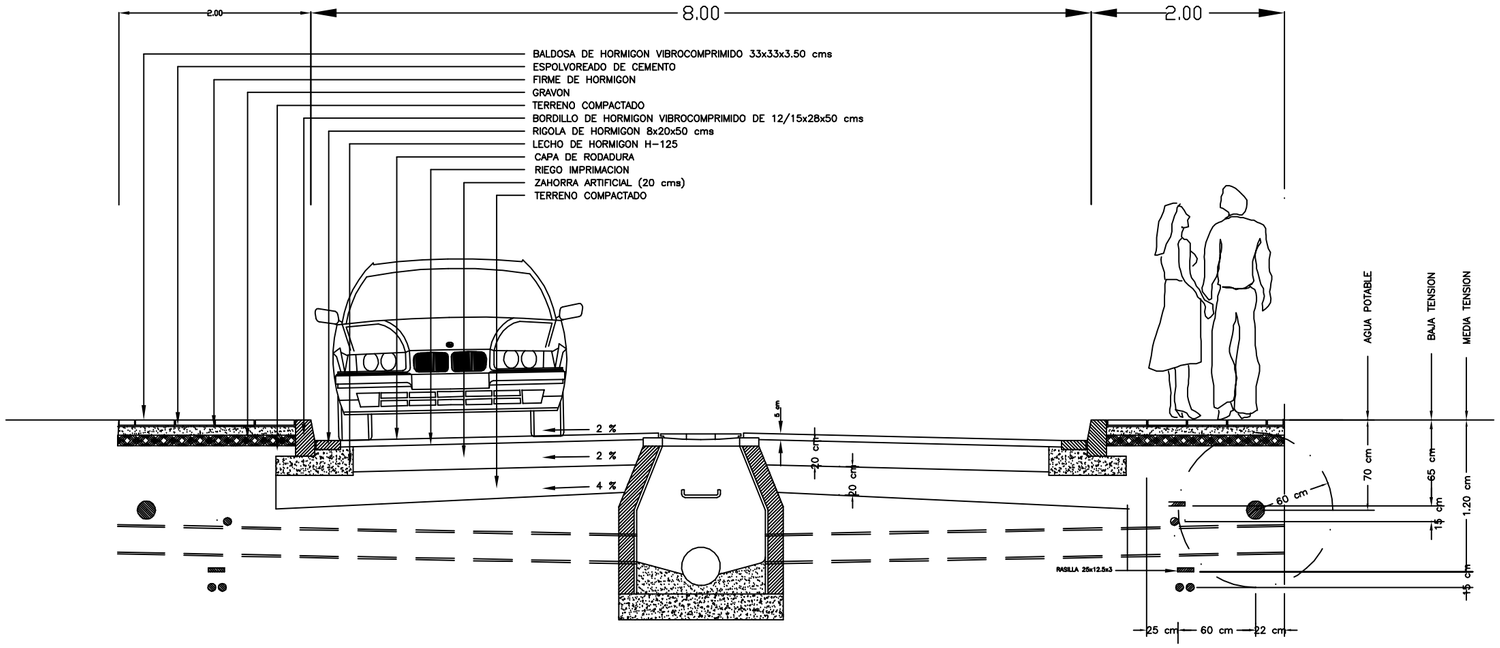

PLAN PARCIAL "ESPAÑA LA VIEJA"

promotor:
DONSOL S.L.

situacion:
ESPAÑA LA VIEJA (BENIDOLEIG)

JOSE SALA SENDRA
ARQUITECTOS
C/ SAN FERNANDO N-1-4º TFNO-FAX (96) 6400570 (PEGO)

Estudio de Arquitectura

fecha: JUNIO 2002
referencia: PR-092E

VILLAS FERRER

plano: DETALLE SECCION PERFIL PRINCIPAL
escala: 1/25
numero: 13